


令和8年度修繕跡路面復旧工事（その3） 位置図

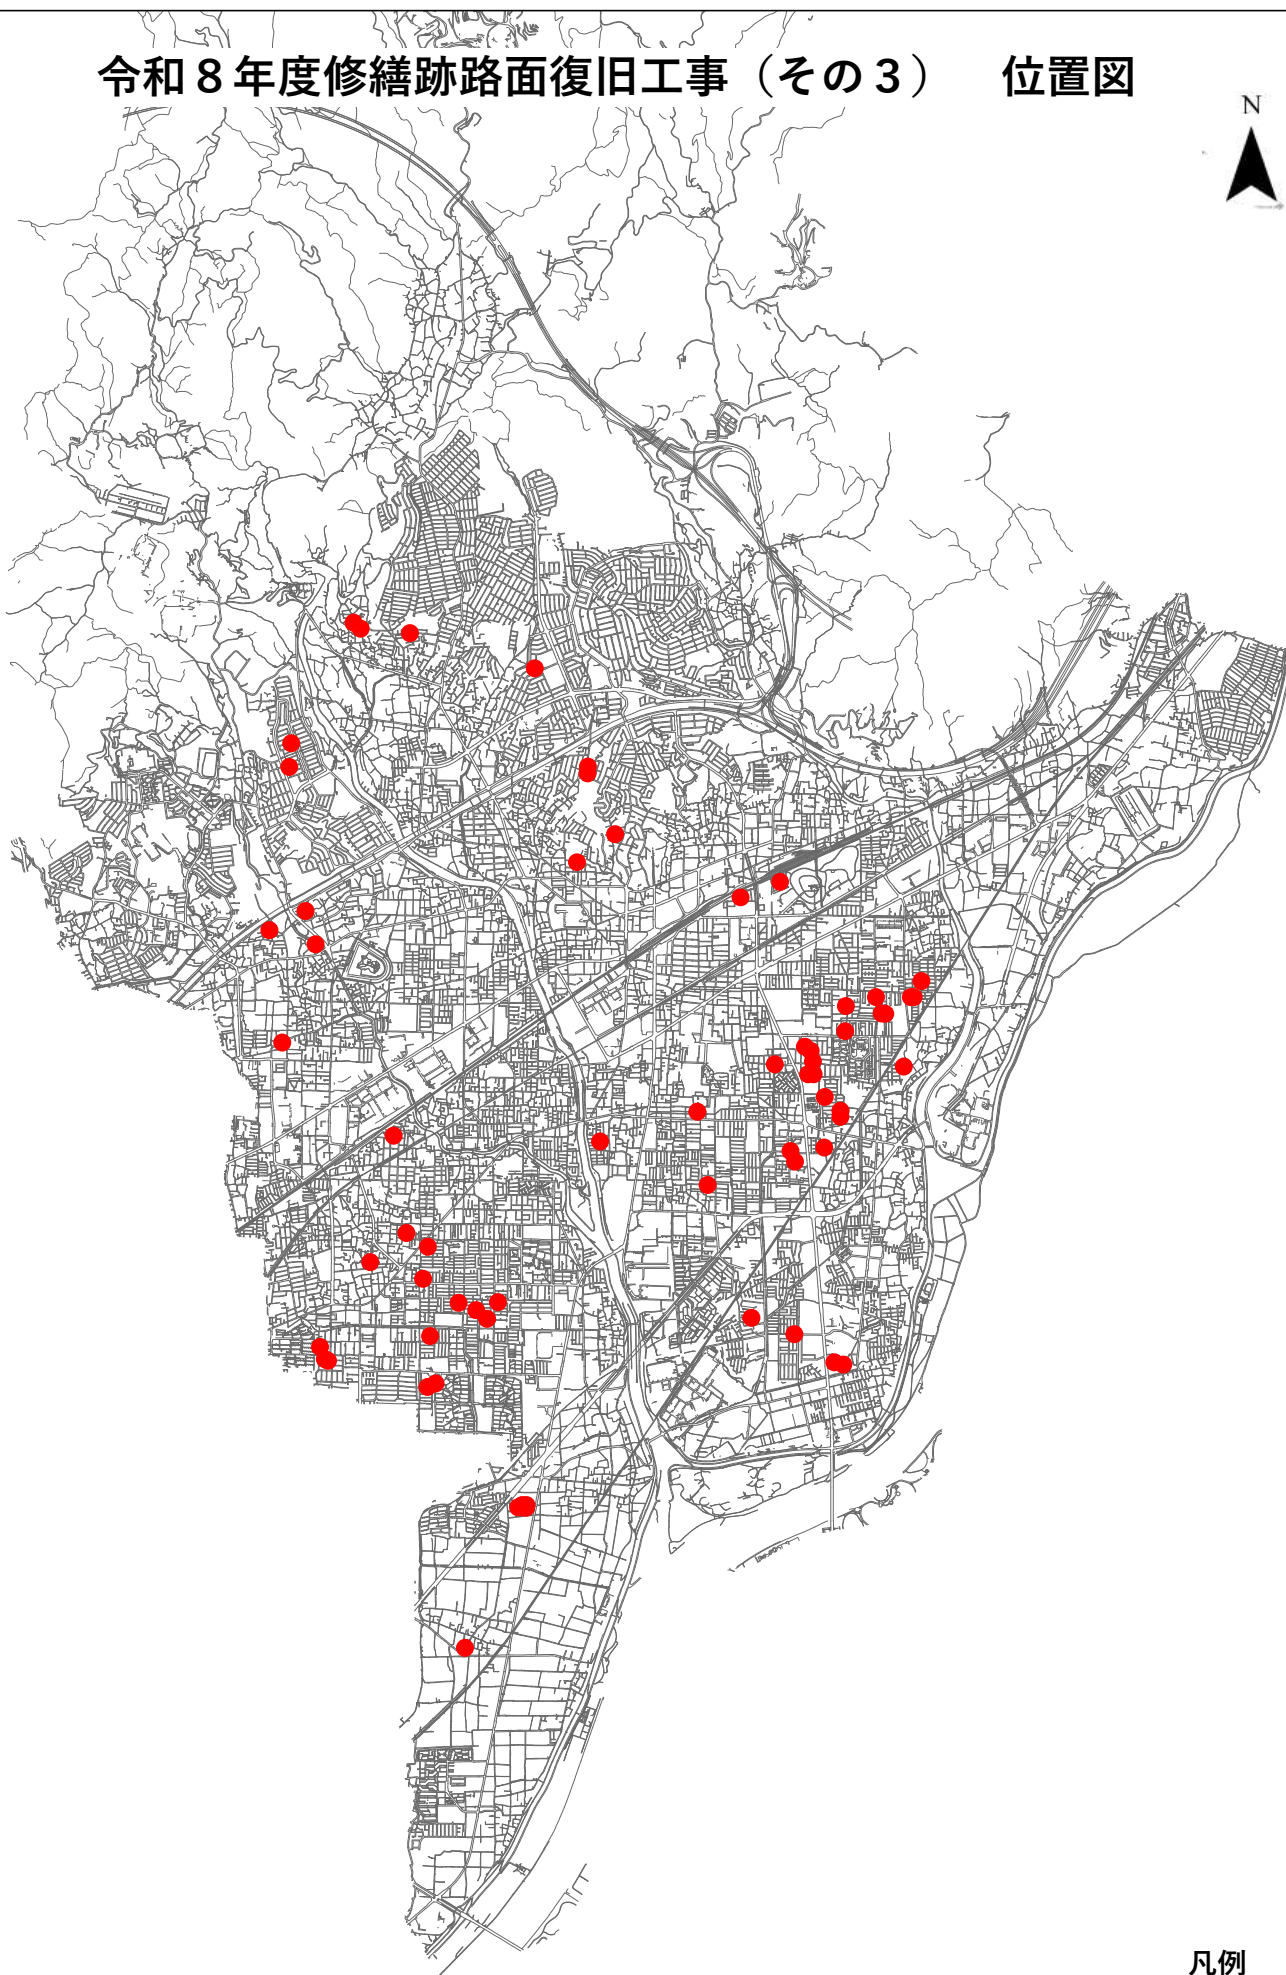

凡例

- 工事箇所
- 全60箇所

0 200 400 800 1,200 1,600
メートル