


平面図 S=1:100

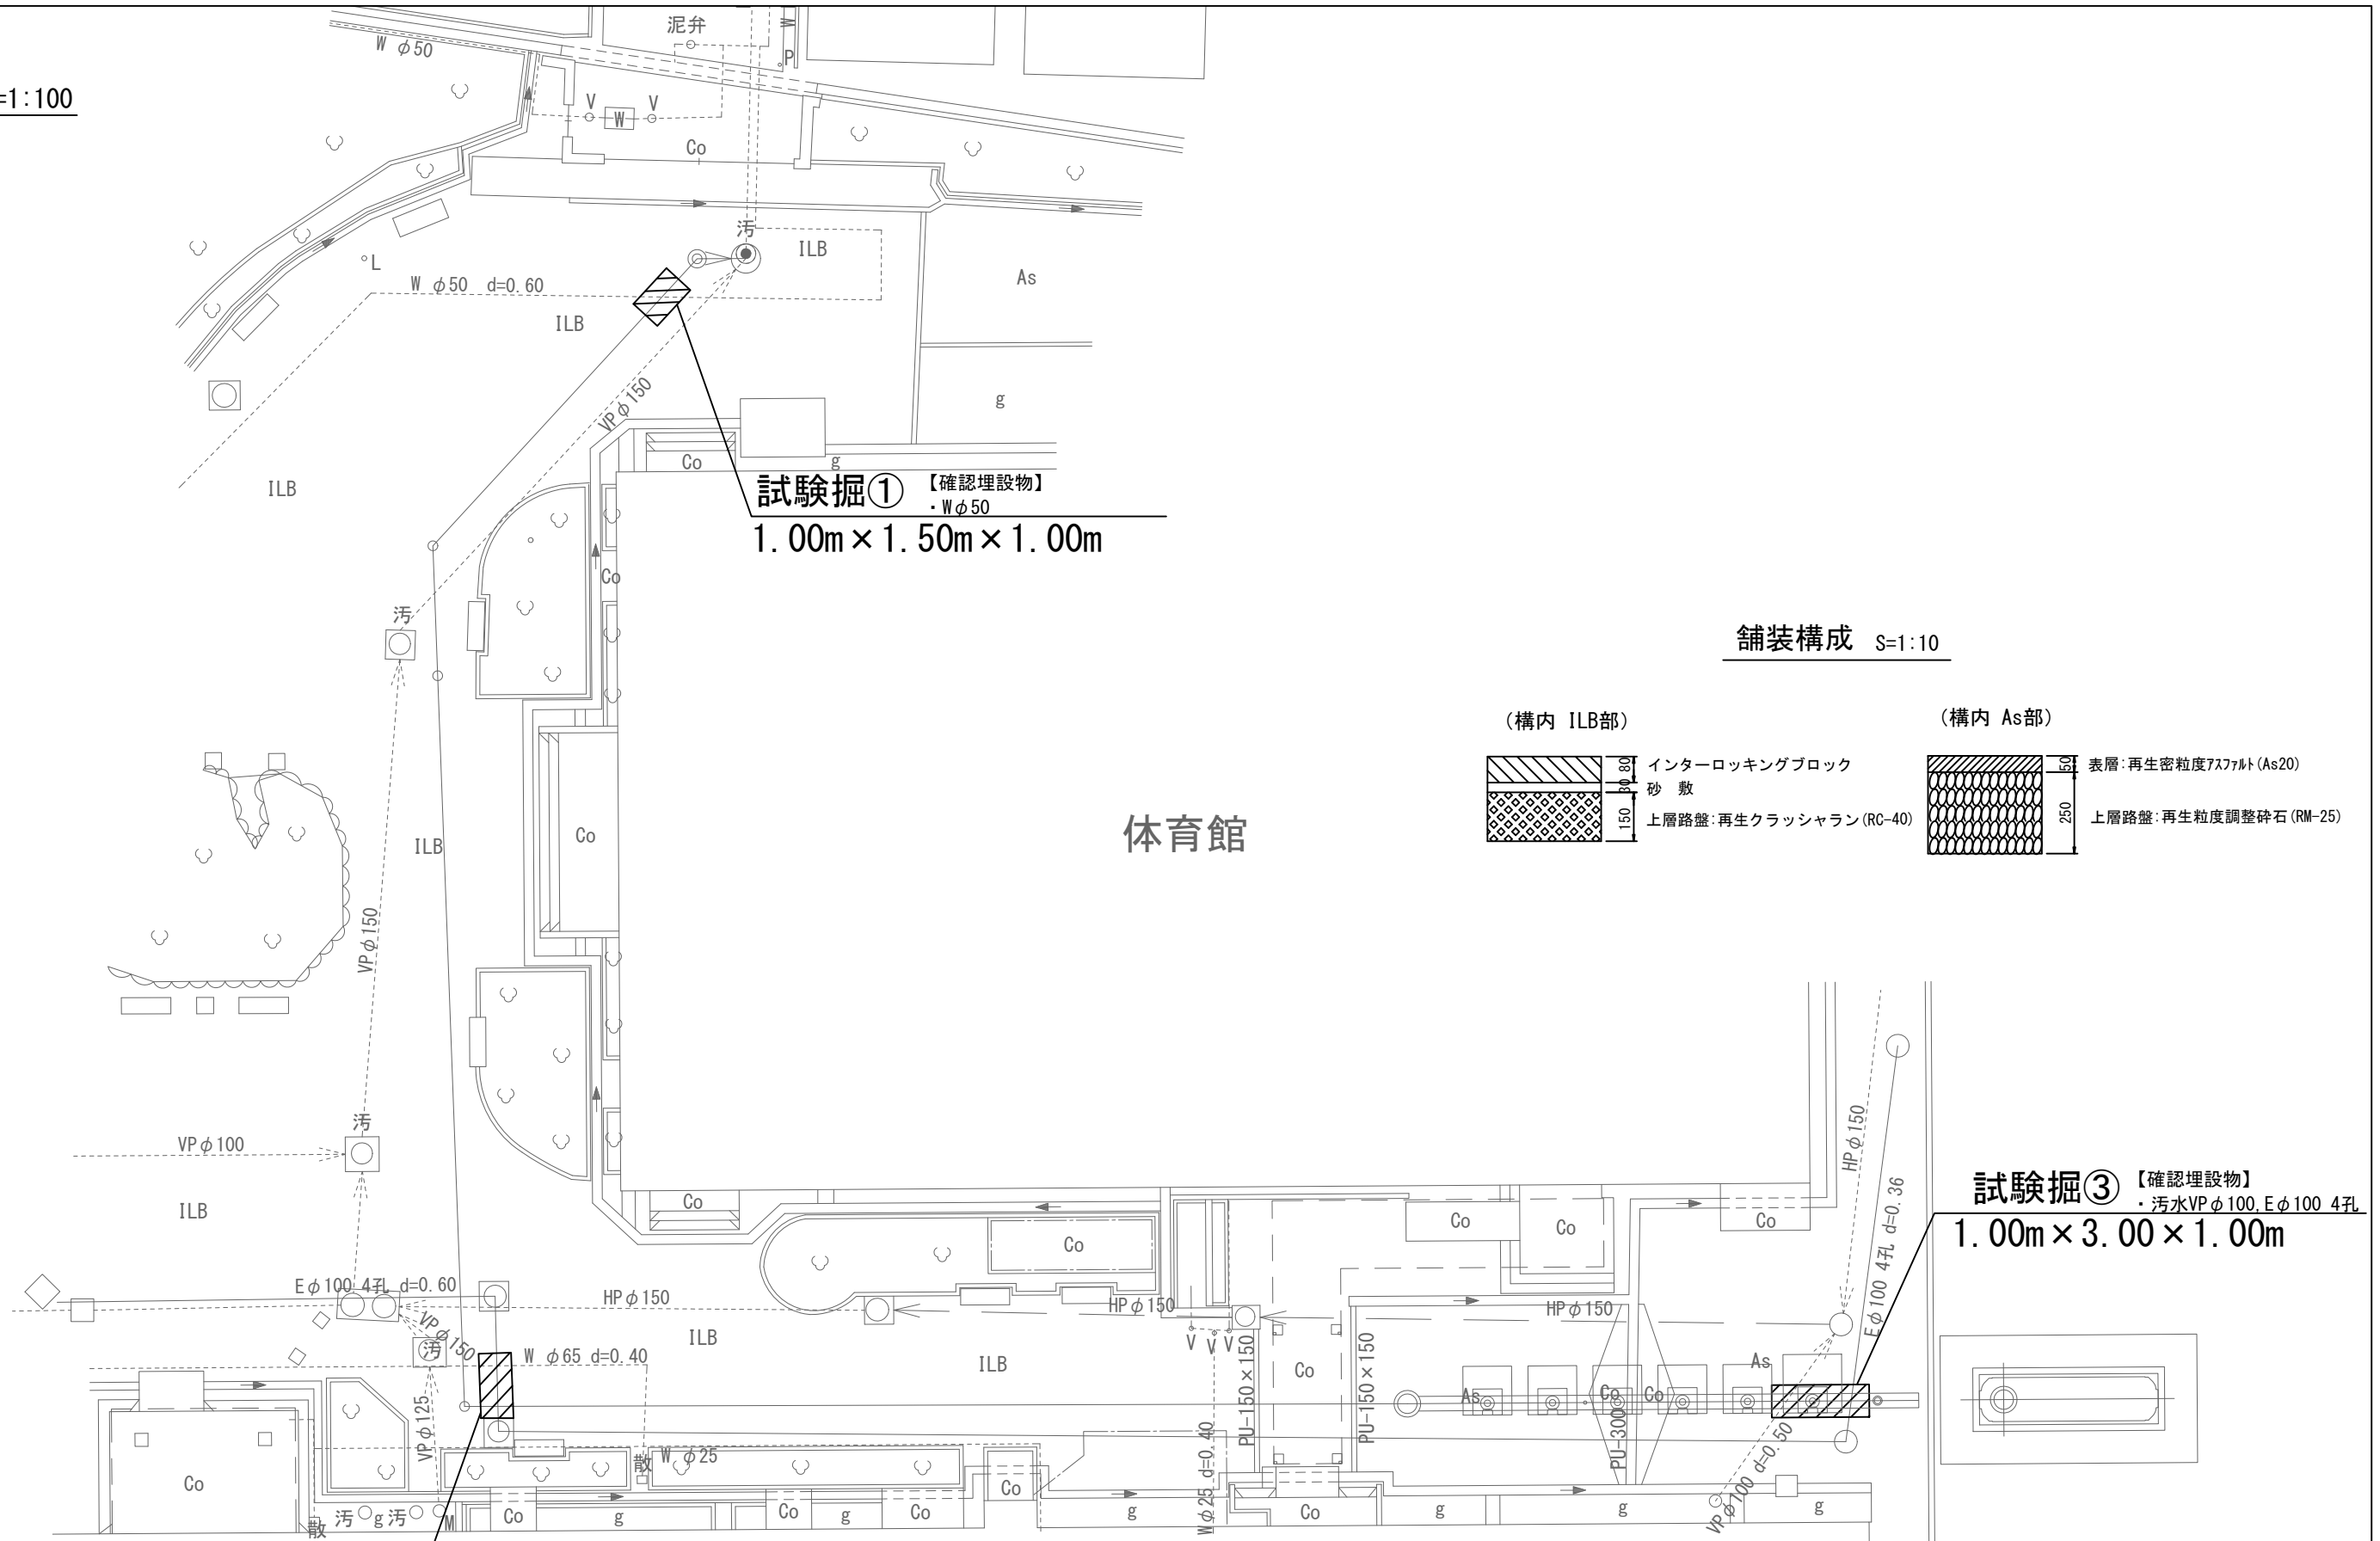

舗装構成 S=1:10

(構内 ILB部)		(構内 As部)	
	インターロッキングブロック 砂 敷 上層路盤:再生クラッシャラン(RC-40)		表層:再生密粒度アスファルト(As20) 上層路盤:再生粒度調整碎石(RM-25)

試験掘② 【確認埋設物】
・ Wφ65, Eφ100 4孔
1.00m×2.00m×1.00m


試験掘③ 【確認埋設物】
・ 汚水VPφ100, Eφ100 4孔
1.00m×3.00m×1.00m

工 事 名	令和8年度公共下水道試掘調査業務委託その2		
路線番号	赤大路小学校	縮 尺	図示
種 別	平面図		
図 番	9 枚のうち / 1 号	令和	年 月 日
高槻市都市創造部下水河川事業課			

平面図 S=1:100




貯水槽 (7m3)
(1350×5500mm)

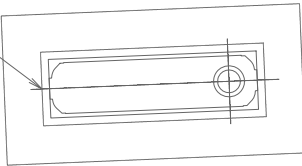

試験掘④【確認埋設物】
・HP φ150


1.00m×1.50m×1.40m

舗装構成 S=1:10

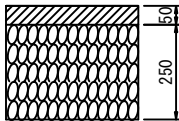



表層:再生密粒度アスファルト (As20)

上層路盤:再生粒度調整碎石 (RM-25)

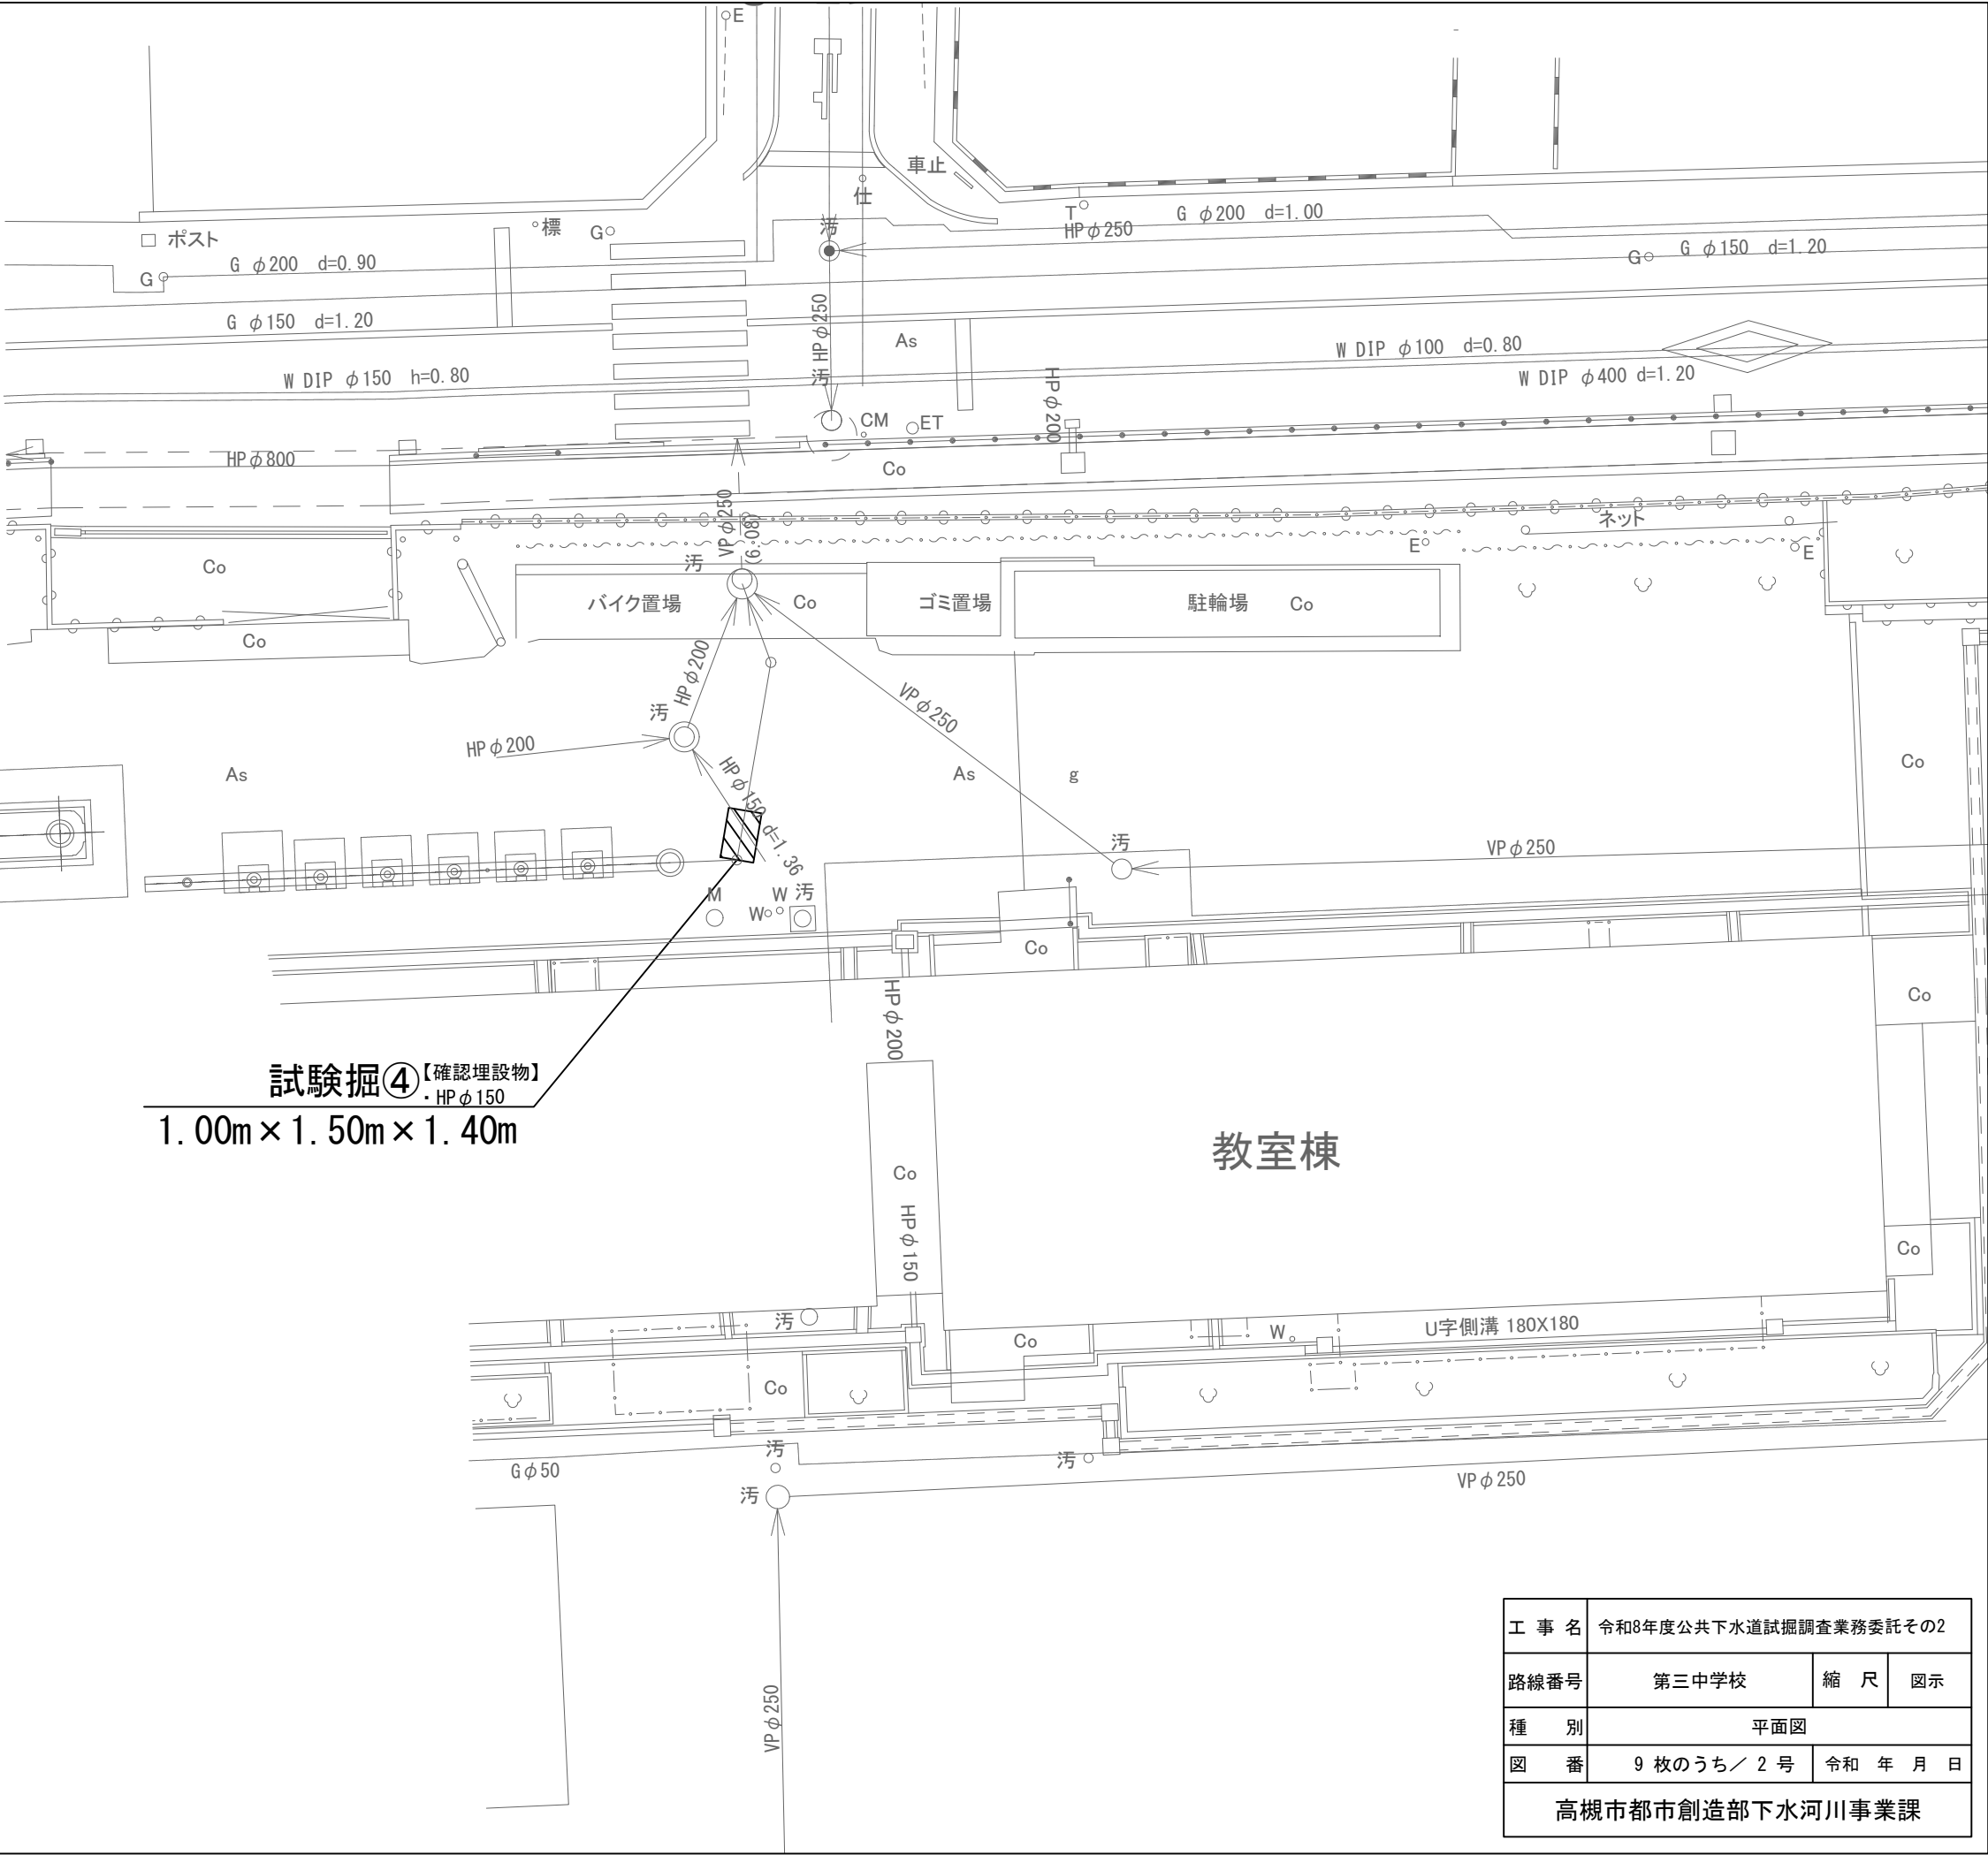

工 事 名	令和8年度公共下水道試掘調査業務委託その2		
路線番号	第三中学校	縮 尺	図示
種 別	平面図		
図 番	9 枚のうち / 2 号	令和 年 月 日	
高槻市都市創造部下水河川事業課			

平面図 S=1:100

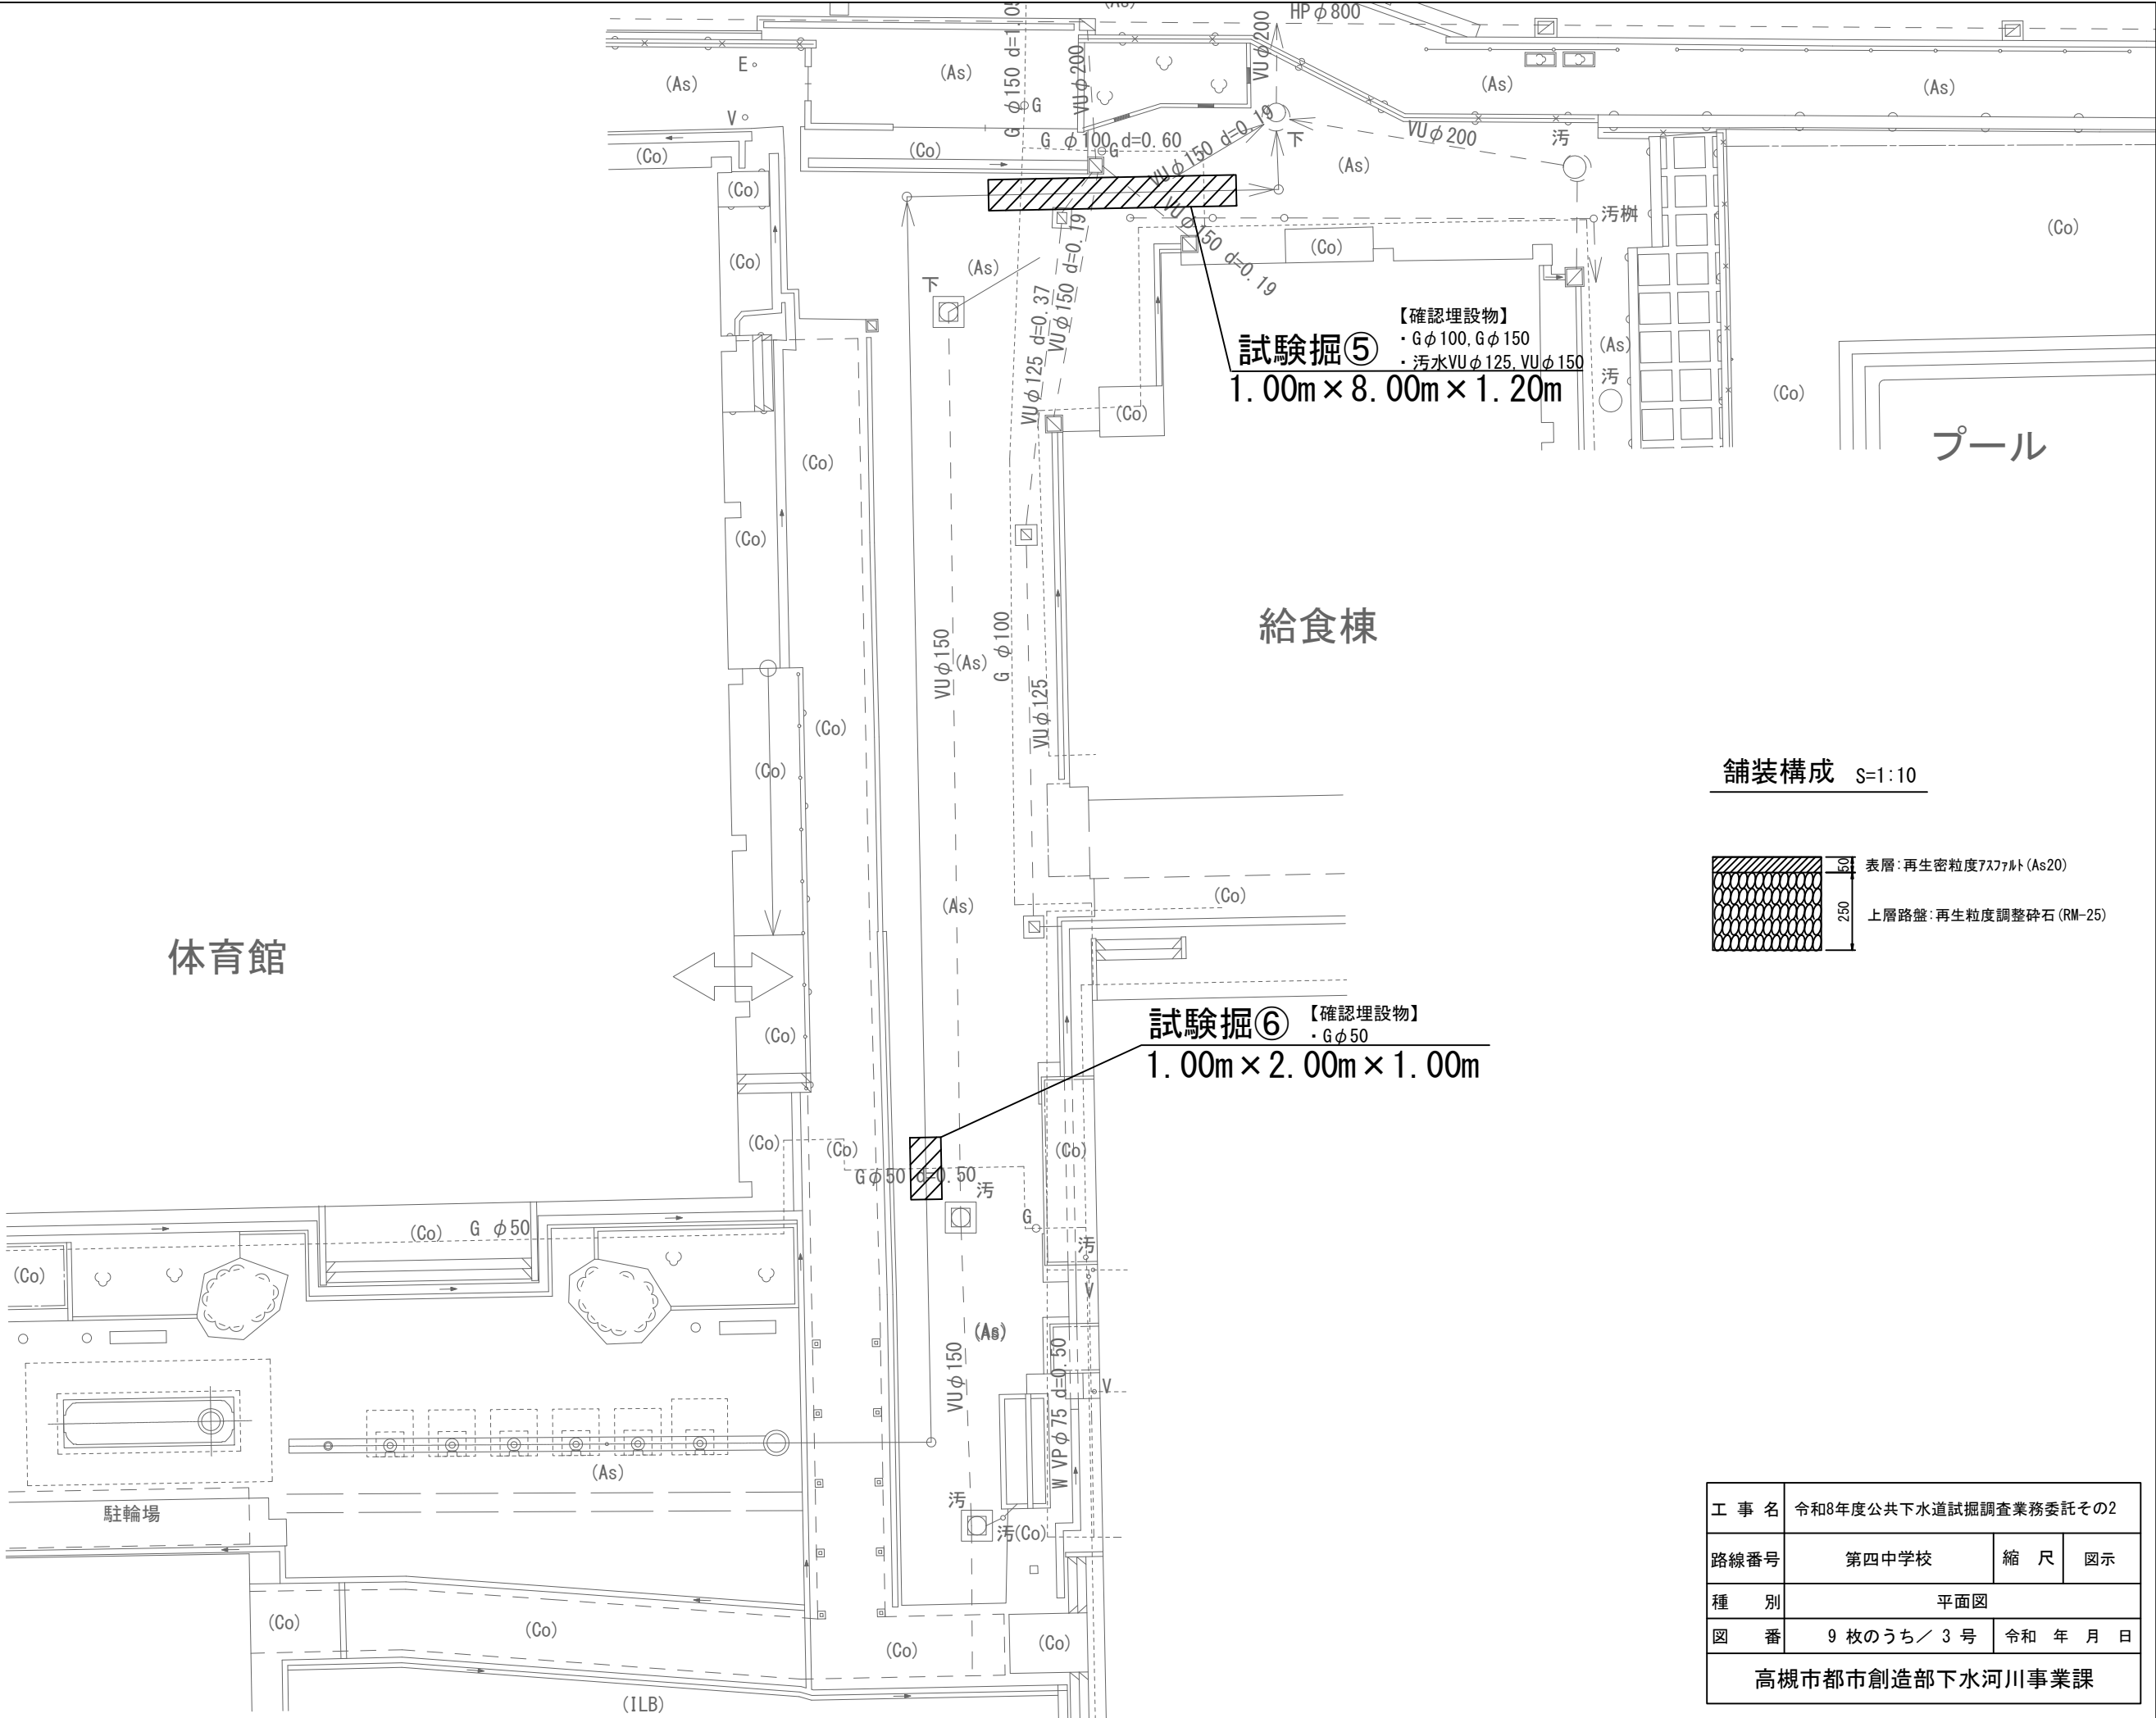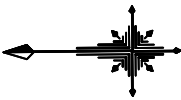


平面図 S=1:100



試験掘⑦ 【確認埋設物】
・汚水VPφ100
1.00m×1.50m×1.00m

舗装構成 S=1:10


(構内 As部)

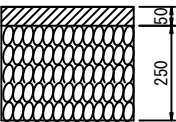

表層:再生密粒度アスファルト (As20)

上層路盤:再生粒度調整砕石 (RM-25)

車道 (市管理道路)

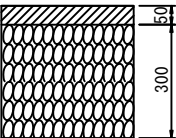


表層:再生密粒度アスファルト (As20)

上層路盤:再生粒度調整砕石 (RM-25)

試験掘⑧ 【確認埋設物】
・Wφ150, Wφ200
1.00m×2.00m×1.20m

工 事 名	令和8年度公共下水道試掘調査業務委託その2		
路線番号	城南中学校	縮 尺	図示
種 別	平面図		
図 番	9 枚のうち / 4 号	令和	年 月 日
高槻市都市創造部下水河川事業課			

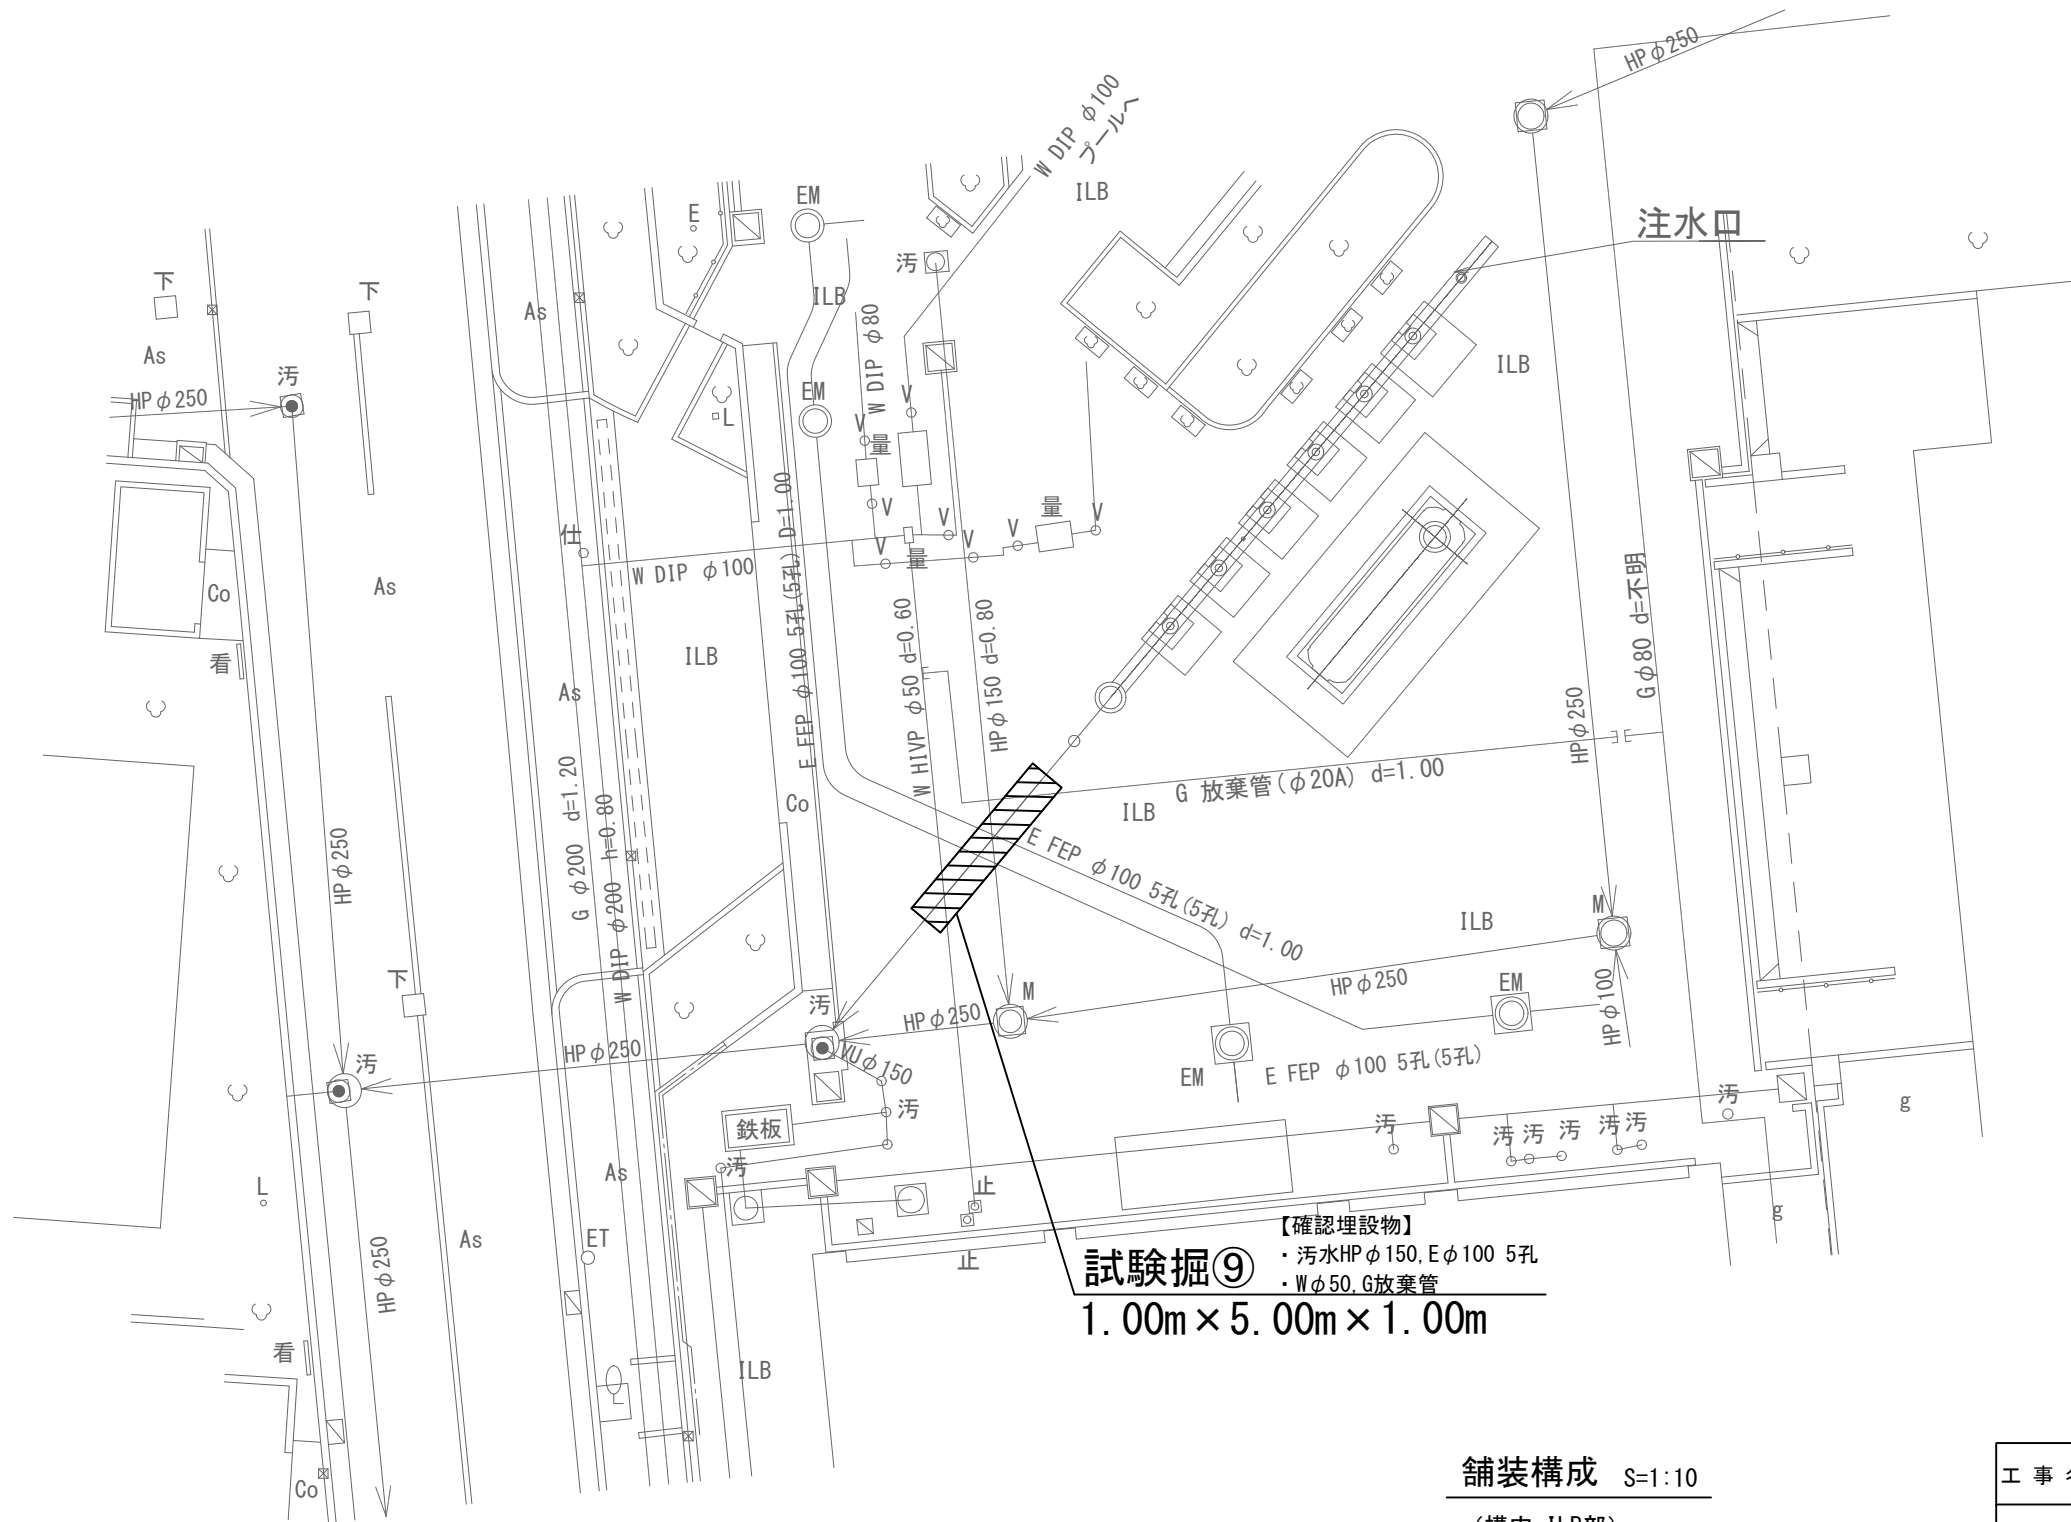

【確認埋設物】
・汚水HP φ150, E φ100 5孔
・W φ50, G放棄管
試験掘⑨
1.00m × 5.00m × 1.00m

舗装構成 S=1:10
(構内 ILB部)

	80	インターロッキングブロック
	80	砂 敷
	150	上層路盤:再生クラッシャーラン(RC-40)

工 事 名	令和8年度公共下水道試掘調査業務委託その2		
路線番号	阿武山中学校	縮 尺	図示
種 別	平面図		
図 番	9 枚のうち / 5 号	令和 年 月 日	
高槻市都市創造部下水河川事業課			


平面図 S=1:250




舗装構成図

S=1:10

車道（市1号）

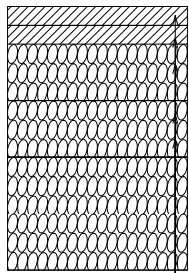


表層	再生密粒度As (20)	t=50
基層	再生粗粒度As (20)	t=50
上層路盤	再生道路用砕石 (RM-25)	t=150
下層路盤	再生道路用砕石 (RM-25)	t=150
路床	再生道路用砕石 (RC-30)	t=300

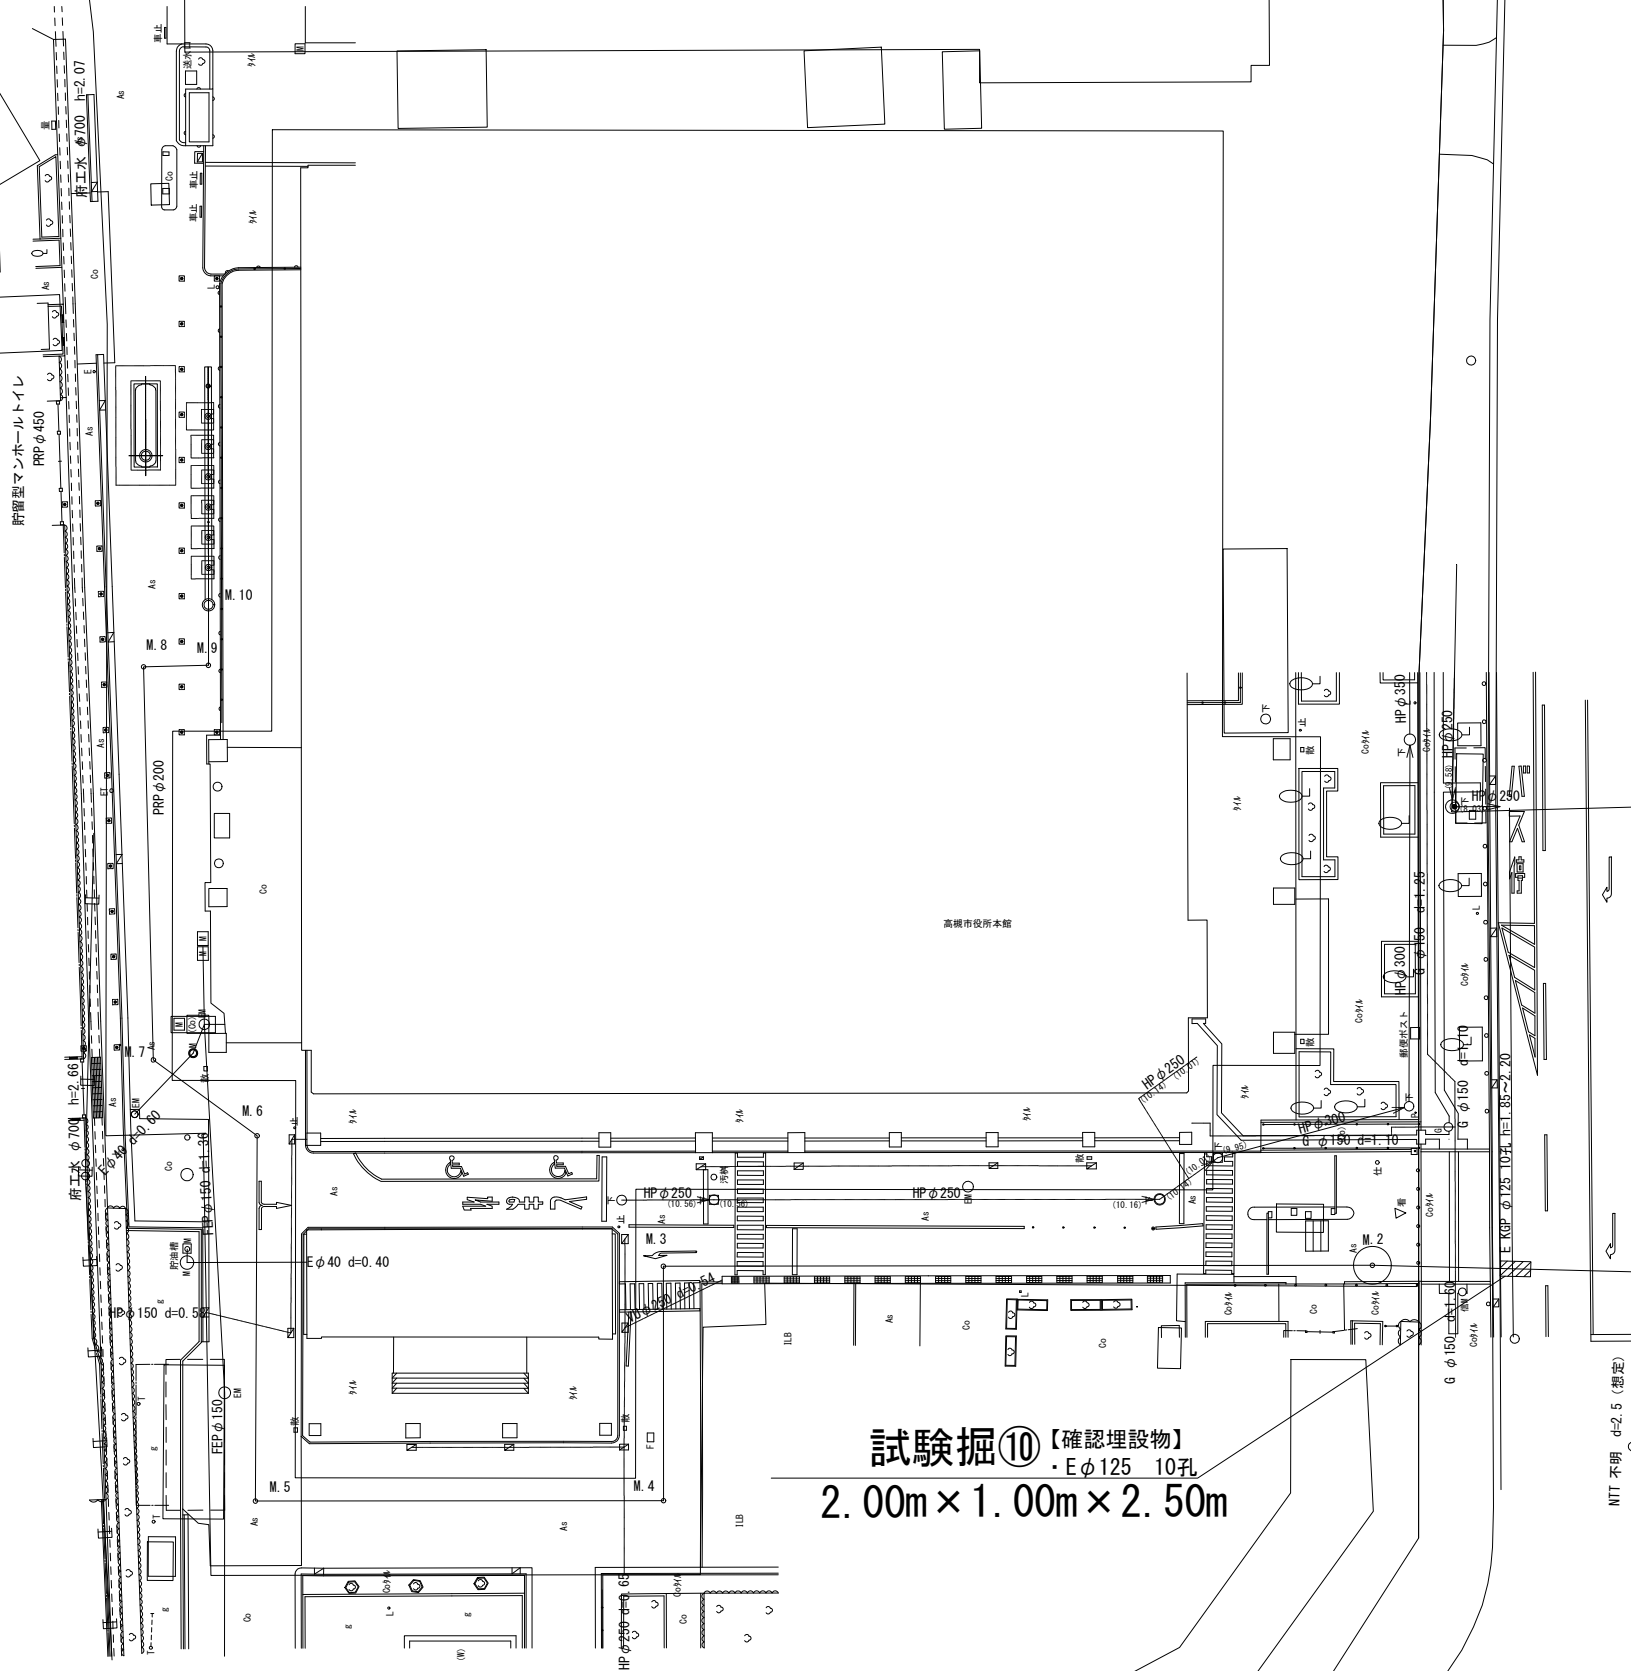

試験掘⑩【確認埋設物】
・Eφ125 10孔
2.00m×1.00m×2.50m

試験掘⑪【確認埋設物】
・NTT共同溝
2.00m×1.00m×3.00m

工 事 名	令和8年度公共下水道試掘調査業務委託その2		
路線番号	総合センター	縮 尺	図示
種 別	平面図		
図 番	9 枚のうち／ 6 号	令和	年 月 日
高槻市都市創造部下水河川事業課			

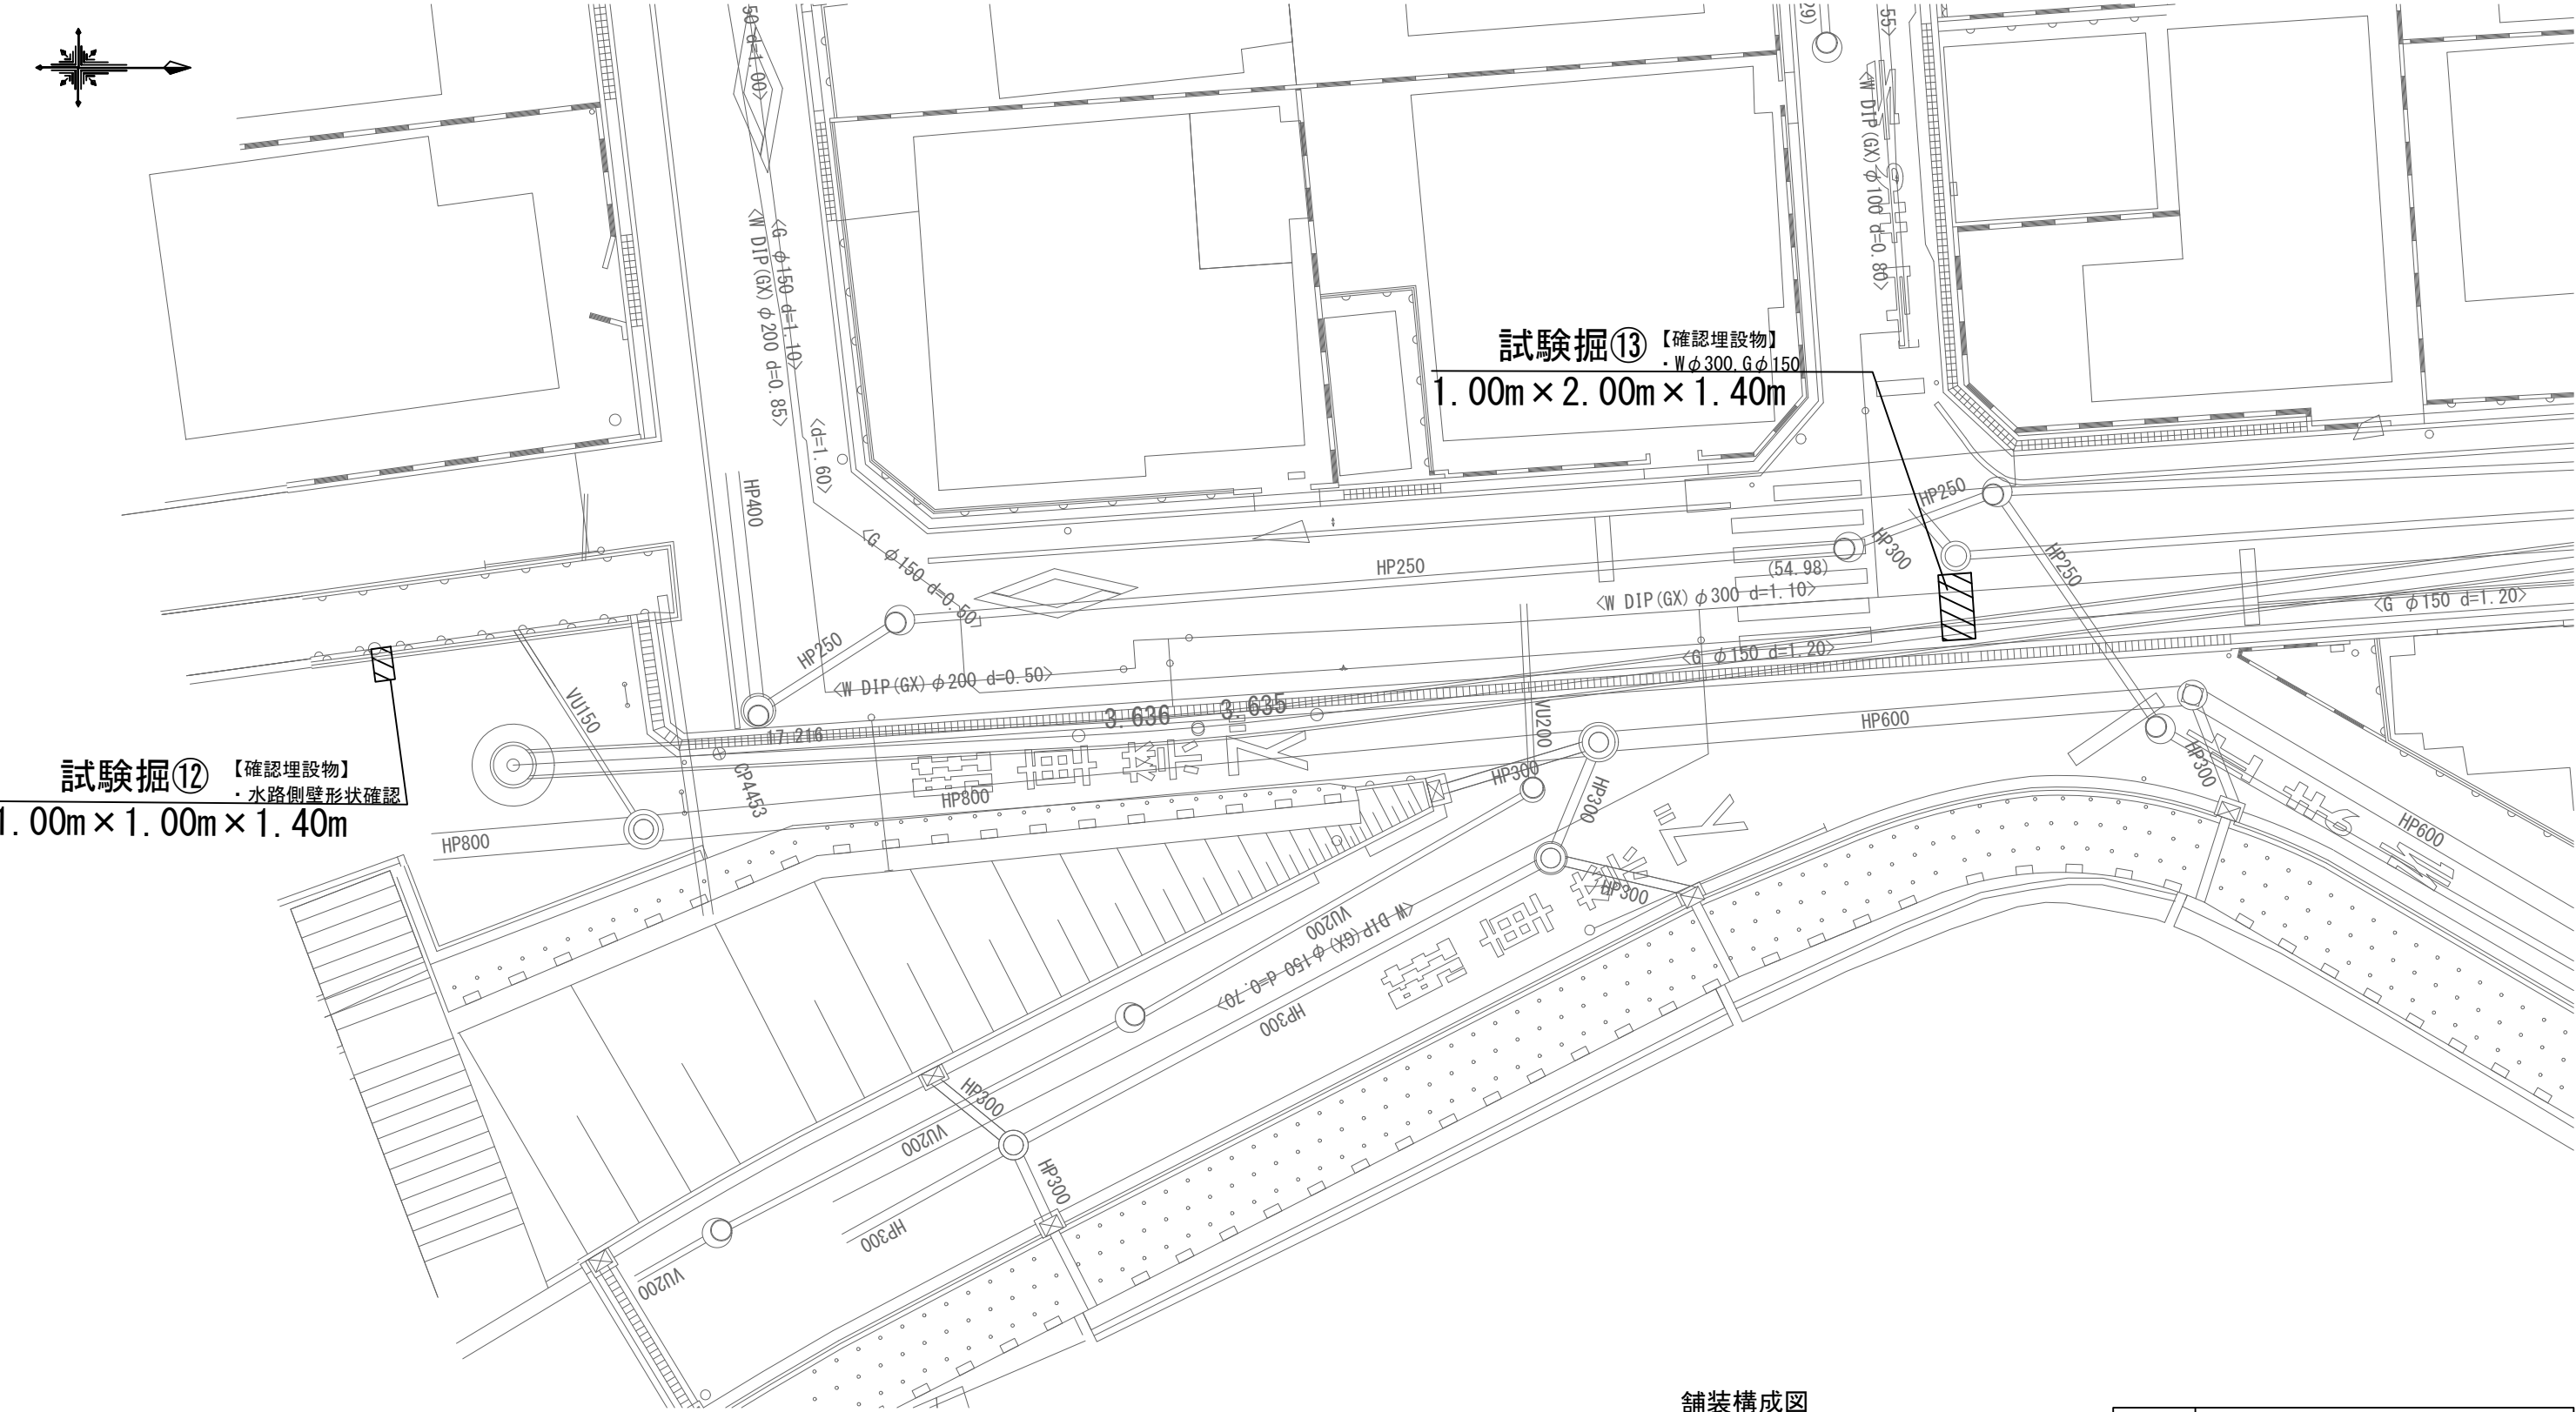


試験掘⑫ 【確認埋設物】
・水路側壁形状確認
1.00m×1.00m×1.40m

試験掘⑬ 【確認埋設物】
・Wφ300、Gφ150
1.00m×2.00m×1.40m

舗装構成図

S=1:10

車道（市3号）

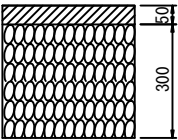


表層：再生密粒度7ｽﾌﾟﾙﾄ (As20)


上層路盤：再生粒度調整砕石 (RM-25)

工 事 名	令和8年度公共下水道試掘調査業務委託その2		
路線番号	安岡寺一丁目	縮 尺	図示
種 別	平面図		
図 番	9 枚のうち / 7 号	令和	年 月 日
高槻市都市創造部下水河川事業課			

平面図 S=1:100

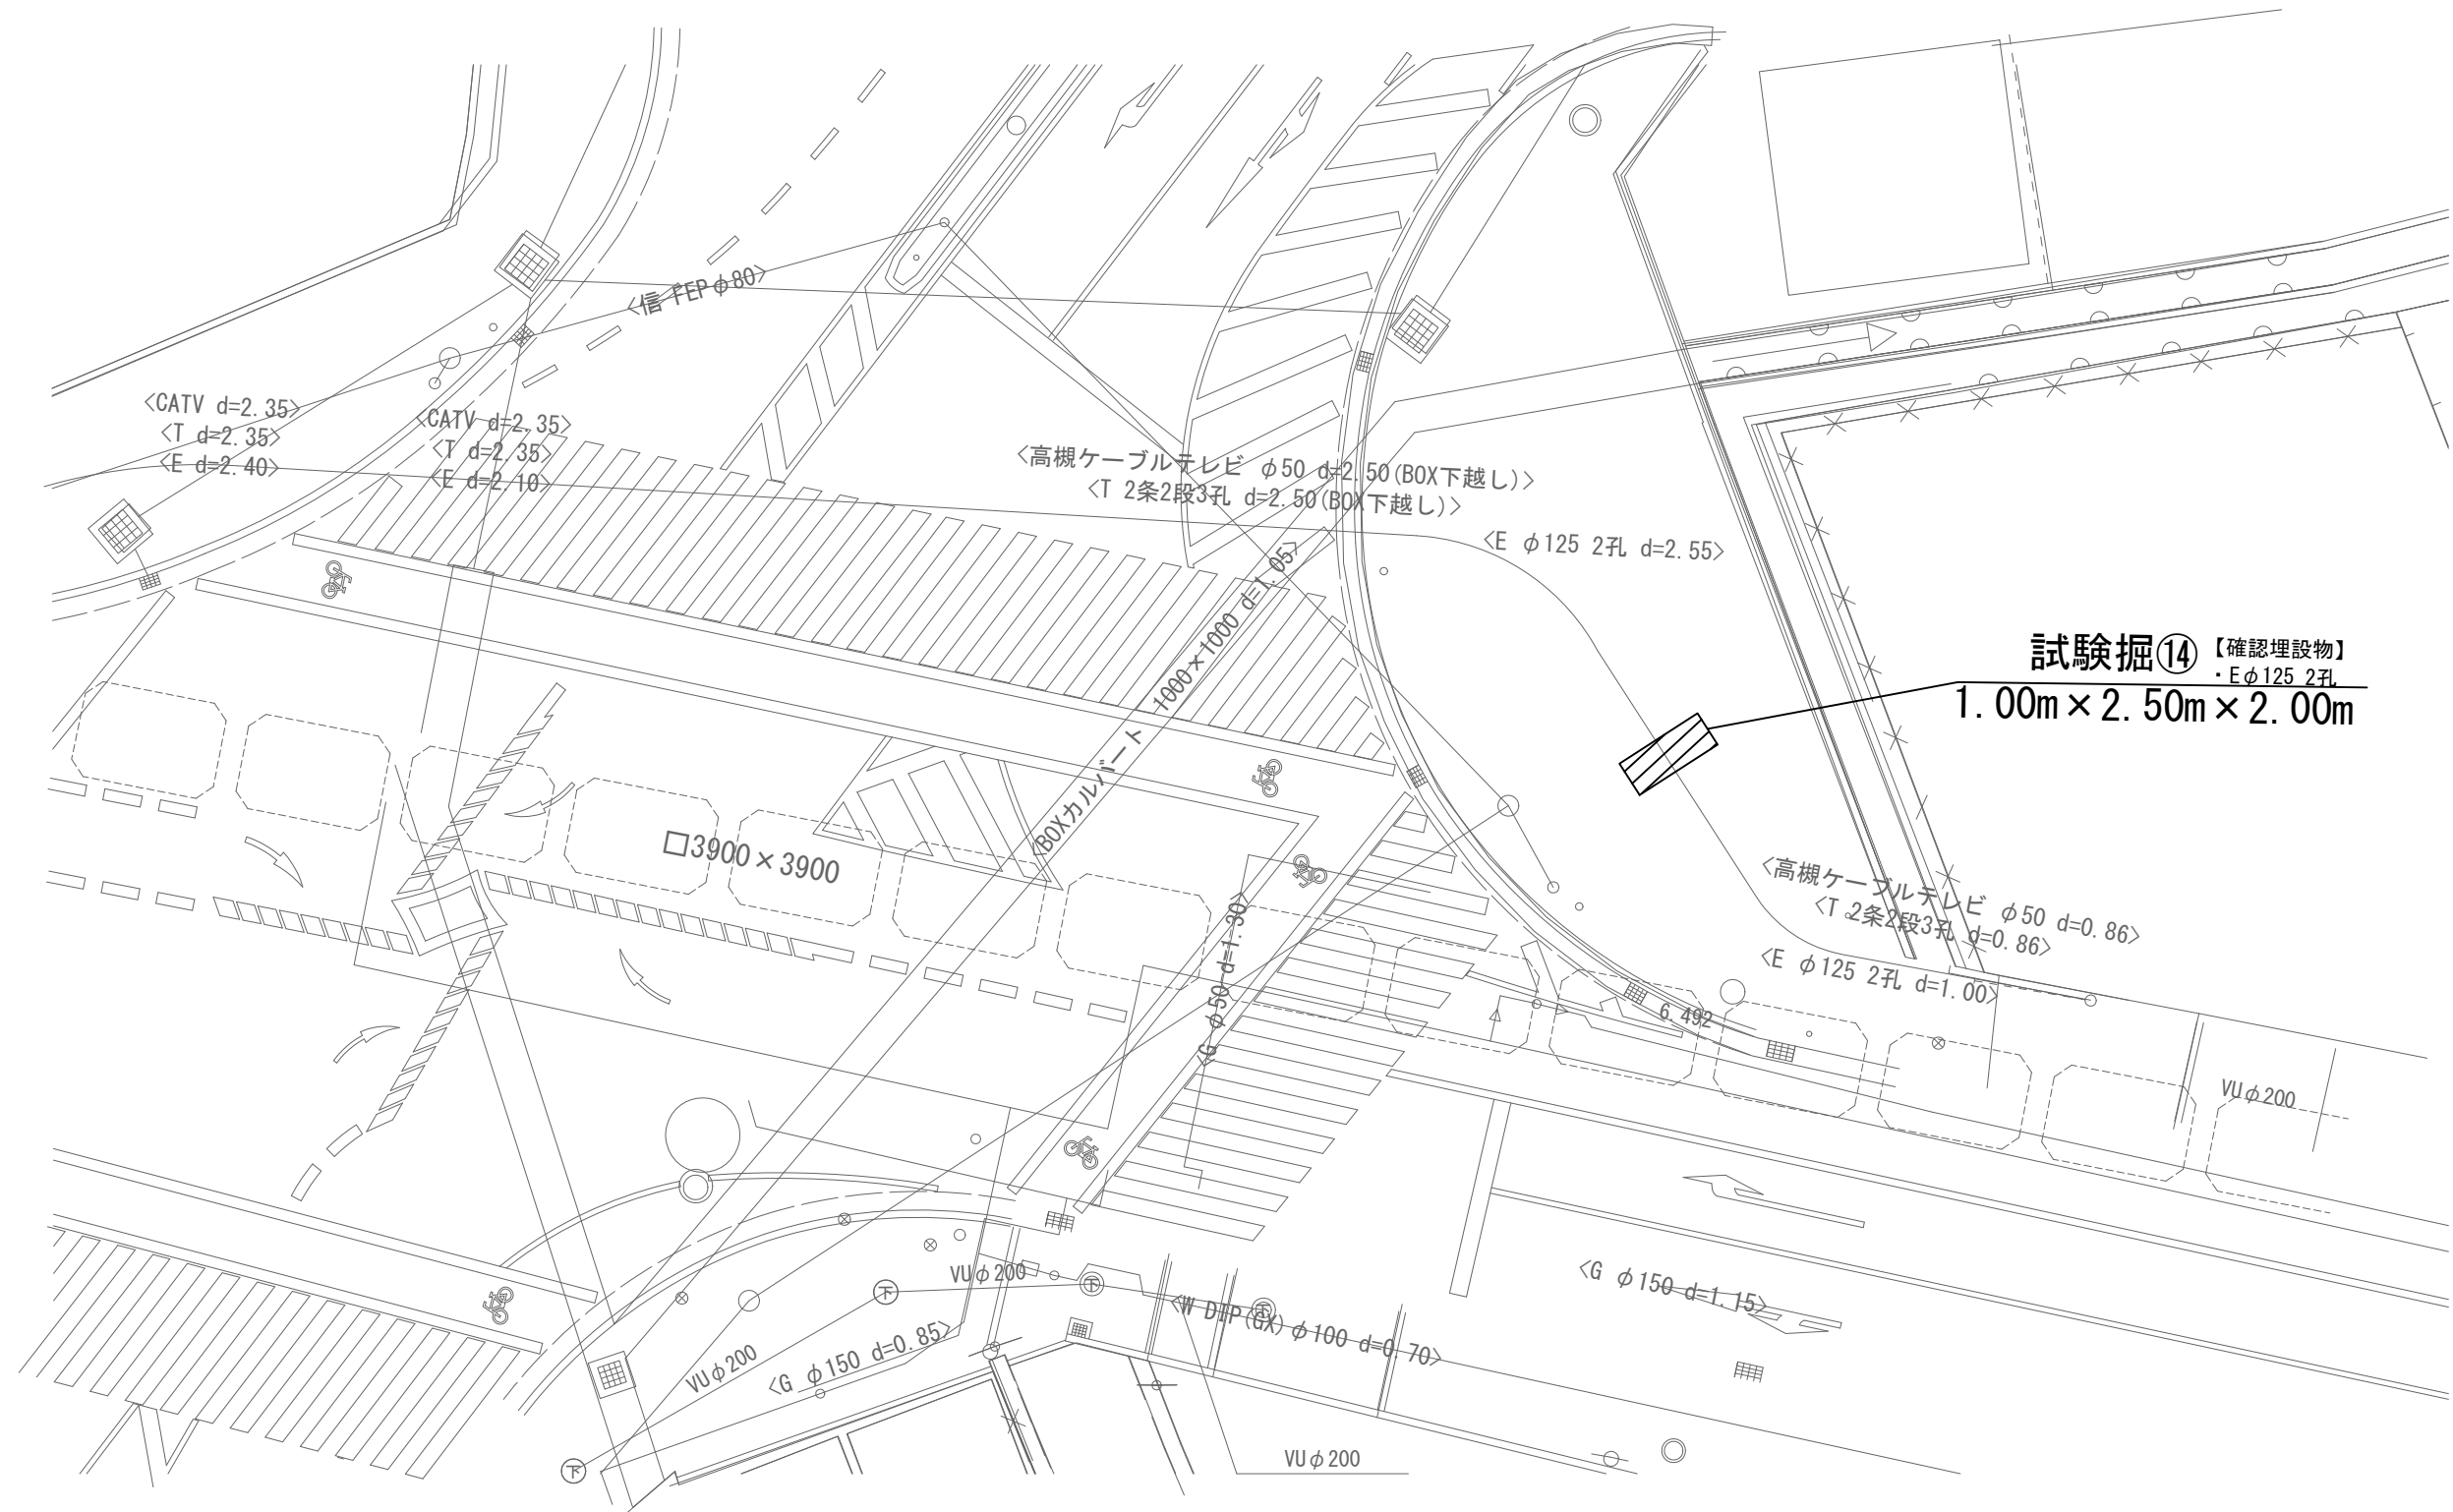


試験掘⑭【確認埋設物】
・E φ125 2孔
1.00m × 2.50m × 2.00m

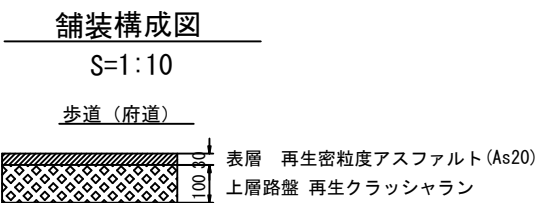

工 事 名	令和8年度公共下水道試験掘調査業務委託その2		
路線番号	須賀町	縮 尺	図示
種 別	平面図		
図 番	9 枚のうち / 8 号	令和 年 月 日	
高槻市都市創造部下水河川事業課			


平面図 S=1:100

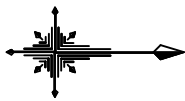

舗装構成図

S=1:10

車道(市3号)

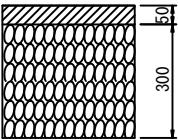

表層:再生密粒度7ｽﾌﾟﾙﾄ (As20)

上層路盤:再生粒度調整砕石 (RM-25)

工 事 名	令和8年度公共下水道試掘調査業務委託その2		
路線番号	八幡町	縮 尺	図示
種 別	平面図		
図 番	9 枚のうち / 9 号	令和	年 月 日
高槻市都市創造部下水河川事業課			