
昼間工事


A路線

平面図　S=1/250

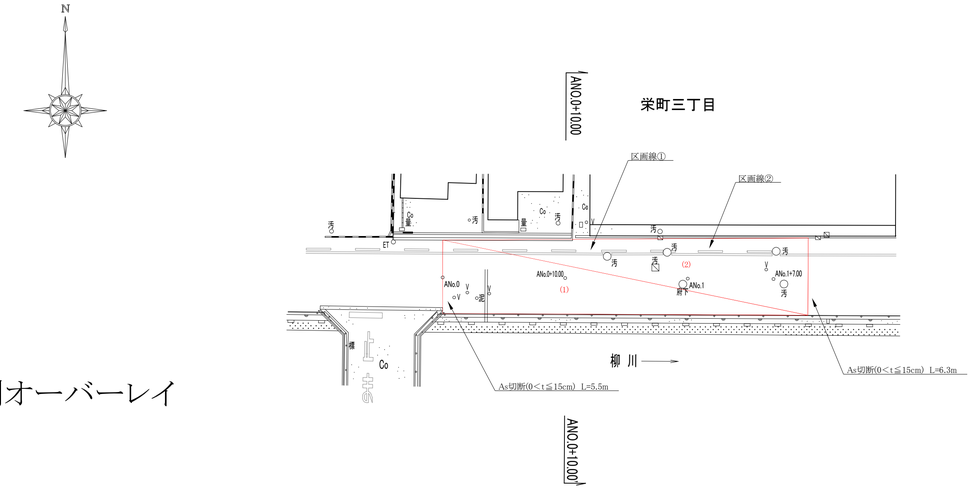

：市2号・切削オーバーレイ

横断図　S=1/100

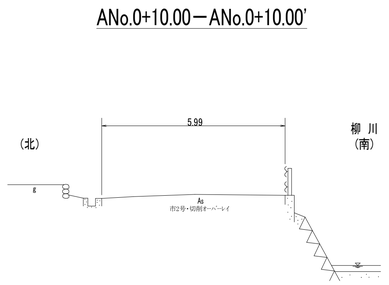

求積一覧表

市2号・切削オーバーレイ　t=50mm　表層材料：再生密粒度アスコン20mm

番号	寸　法　(m)			図形の面積(m^2)
(1)				
(2)				
総面積(m^2)				183.264

付帯工一覧表

区画線工

番号	種類	色	数量（m）	備考
①	実線　15cm	【白】		
②	破線　15cm	【白】		

As切断工(t≦15cm)

数量[m]	計[m]
	11.8

位置見取図 S=1:2500




工事番号	R8-405
工　事　名	栄町三丁目地区ほか配水管布設跡路面復旧工事
図　面　名	(A路線)平面図・横断図・求積一覧表・付帯工一覧表　5枚の内 1枚
施工年度及び工事種別	令和8年度　舗装工事
高槻市水道部　管路整備課	

昼間工事

B路線

平面図　S=1/250

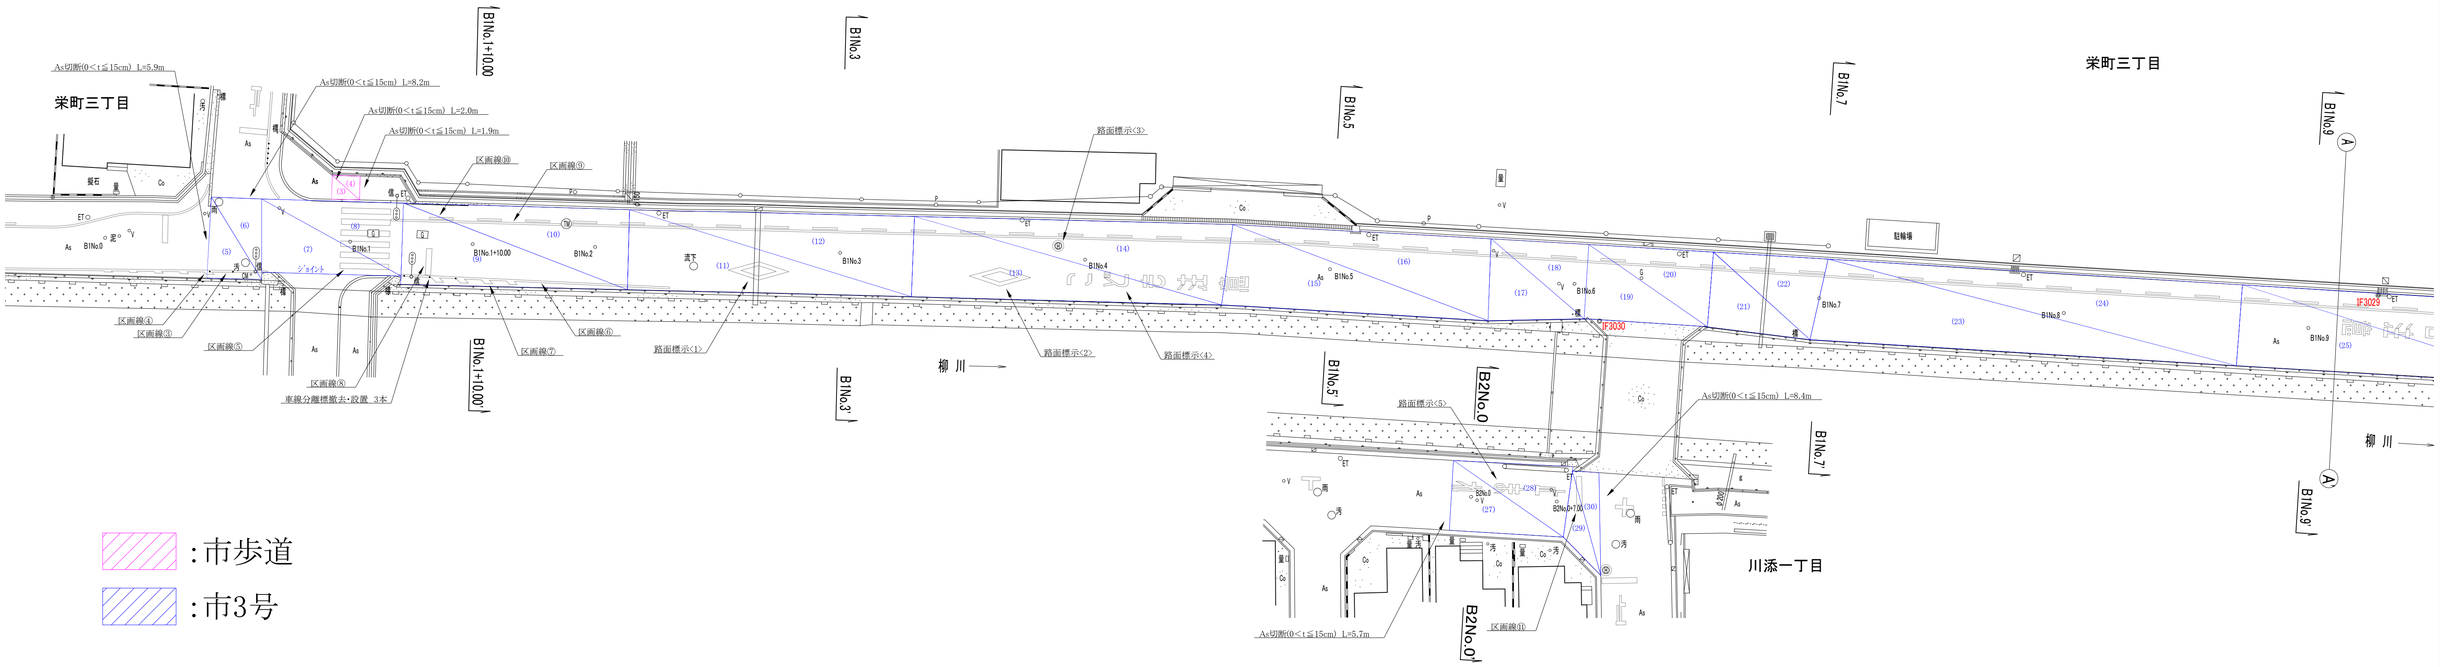


：市歩道


：市3号

横断図　S=1/100


B1No.1+10.00－B1No.1+10.00'

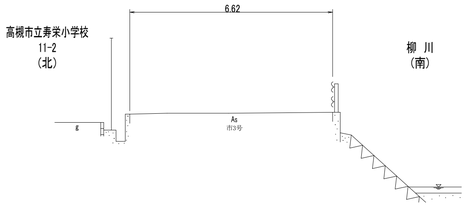


B1No.3－B1No.3'

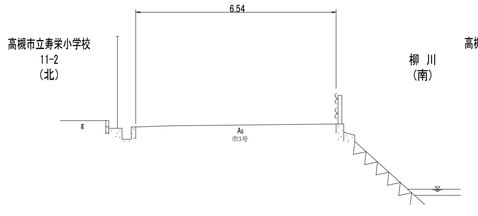


B1No.5－B1No.5'

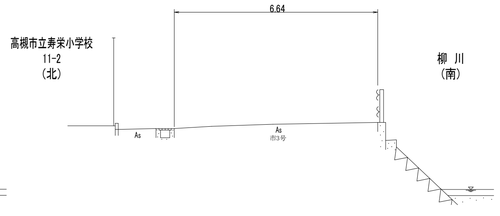


B1No.7－B1No.7'

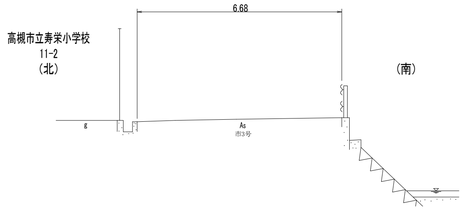


B1No.9－B1No.9'

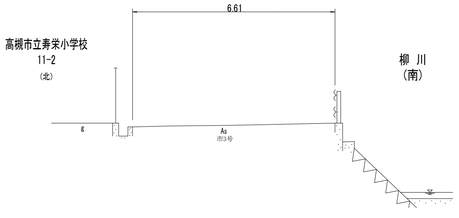

B2No.0－B2No.0'

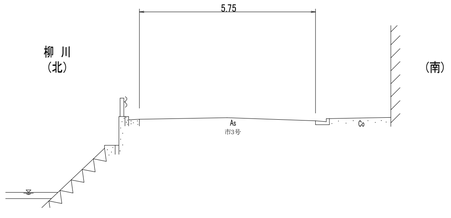

位置見取図 S=1:4000

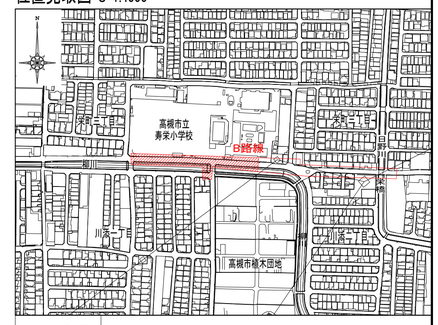


工事番号	R8-405
工事名	栄町三丁目地区ほか配水管布設跡路面復旧工事
図面名	(B路線)平面図・横断図　5枚の内 2枚
施工年度及び工事種別	令和8年度　舗装工事
高槻市水道部　管路整備課	

昼間工事


B路線

平面図　S=1/250

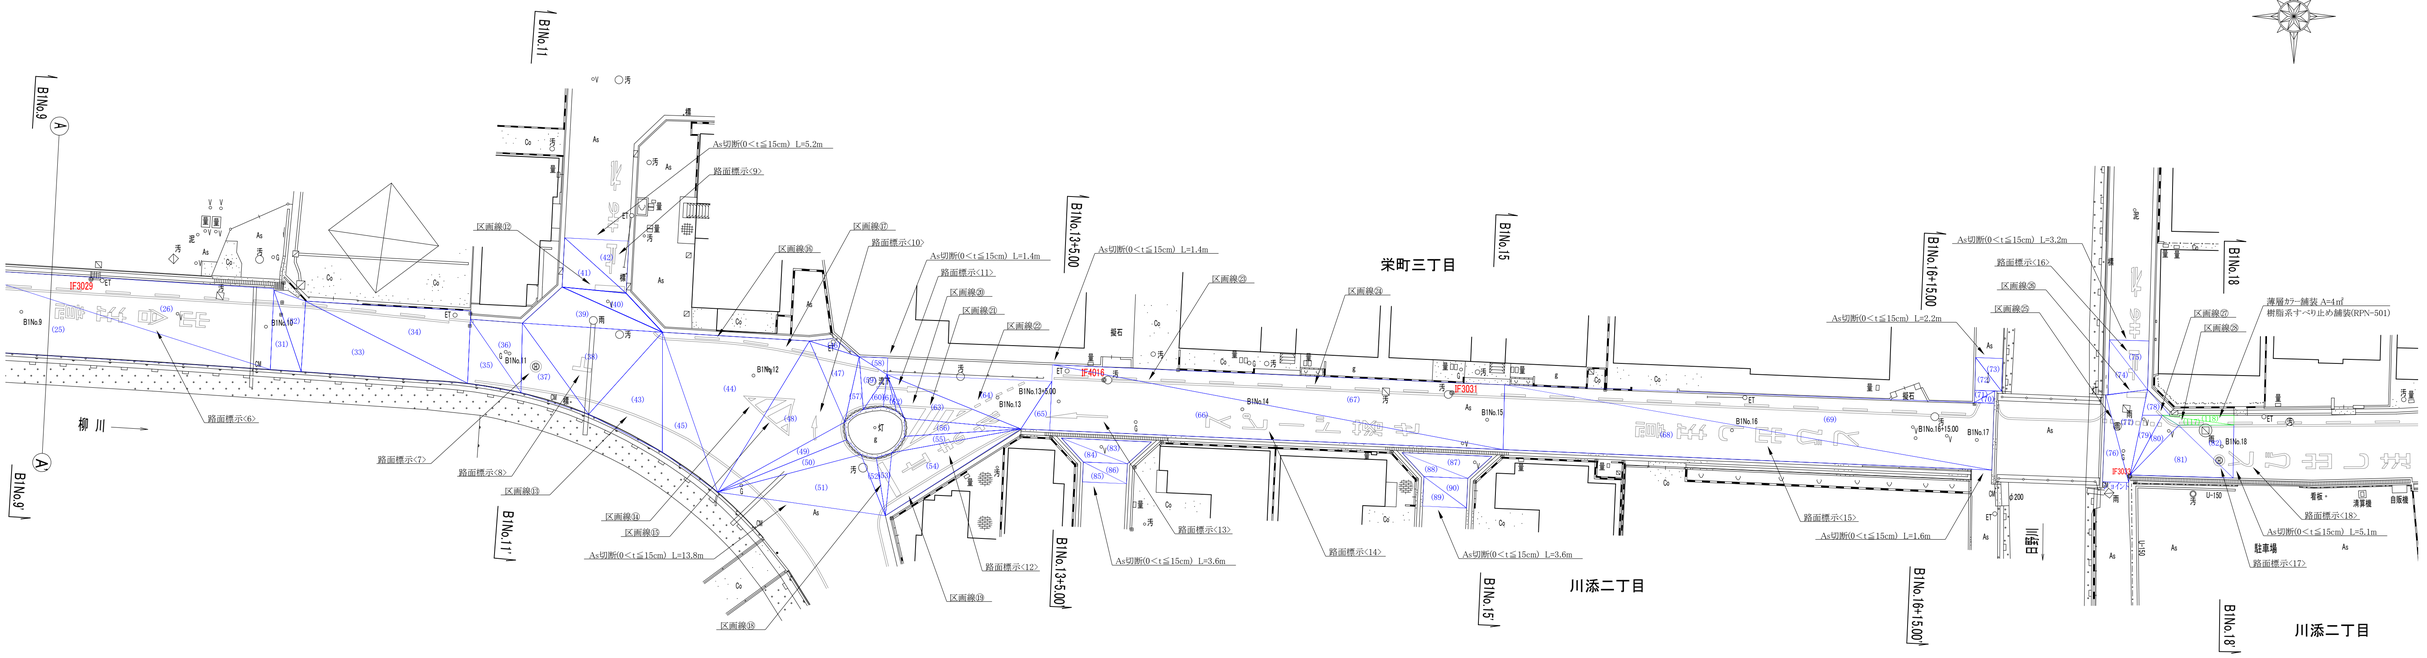


横断図　S=1/100


B1No.11－B1No.11'

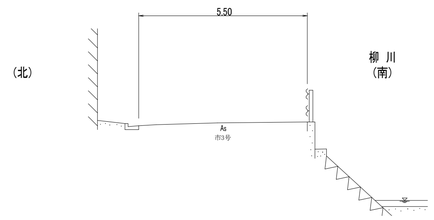


B1No.13+5.00－B1No.13+5.00'

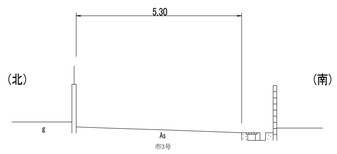


B1No.15－B1No.15'

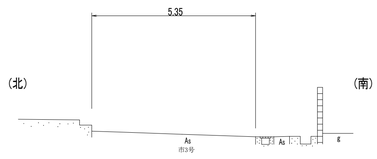

B1No.16+15.00－B1No.16+15.00'

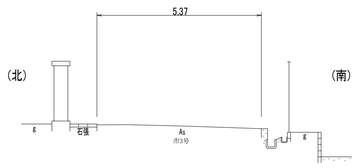


B1No.18－B1No.18'

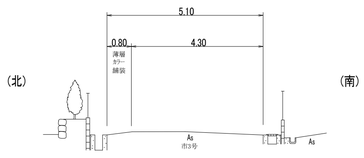

：市3号

：市3号・薄層カラー舗装

位置見取図 S=1:4000

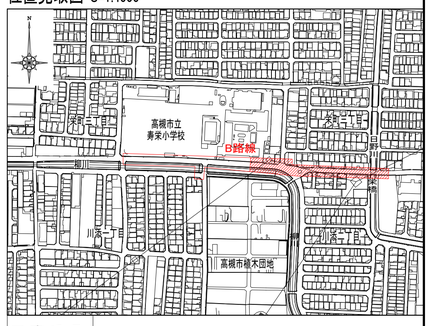

工事番号	R8-405
工事名	栄町三丁目地区ほか配水管布設跡路面復旧工事
図面名	(B路線)平面図・横断図　5枚の内 3枚
施工年度及び工事種別	令和8年度　舗装工事
高槻市水道部　管路整備課	

昼間工事

B路線

求積一覧表

市3号　t=50mm　表層材料：再生密粒度アスコン20mm

番号	寸　法　（m）			図形の面積（m^2）
(5)				
(6)				
番号	寸　法　（m）			図形の面積（m^2）
(49)				
(50)				
(51)				
(52)				
(53)				
(54)				
(55)				
(56)				
(57)				
(58)				
(59)				
(60)				
(61)				
(62)				
(63)				
(64)				
(65)				
(66)				
(67)				
(68)				
(69)				
(70)				
(71)				
(72)				
(73)				
(74)				
(75)				
(76)				
(77)				
(78)				
(79)				
(80)				
(81)				
(82)				
(83)				
(84)				
(85)				
(86)				
(87)				
(88)				
(89)				
(90)				
小計（m^2）				2410.946
総面積（m^2）				2668.373

市歩道　t=30mm　表層材料：再生細粒度アスコン13mm

番号	寸　法　（m）			図形の面積（m^2）
(3)				
(4)				
総面積（m^2）				4.482

市3号・薄層カラー舗装　t=50mm　表層材料：再生密粒度アスコン20mm

番号	寸　法　（m）			図形の面積（m^2）
(117)				
(118)				
総面積（m^2）				4.305

付帯工一覧表

区画線工

番号	種類	色	数量（m）	備考
③	実線　15cm	【白】		
④	ゼブラ　20cm	【白】		
⑤	ゼブラ　45cm	【白】		
⑥	実線　15cm	【白】		
⑦	ゼブラ　20cm	【白】		
⑧	ゼブラ　45cm	【白】		
⑨	実線　15cm	【白】		
⑩	破線　15cm	【白】		
⑪	ゼブラ　45cm	【白】		
⑫	ゼブラ　45cm	【白】		
⑬	実線　15cm	【白】		
⑭	ゼブラ　45cm	【白】		
⑮	実線　15cm	【白】		
⑯	破線　15cm	【白】		
⑰	実線　15cm	【白】		
⑱	ゼブラ　45cm	【白】		
⑲	実線　15cm	【白】		
⑳	実線　15cm	【白】		
㉑	ゼブラ　45cm	【白】		
㉒	破線　15cm	【白】		
㉓	実線　15cm	【白】		
㉔	破線　15cm	【白】		
㉕	破線　30cm	【白】		
㉖	ゼブラ　45cm	【白】		
㉗	実線　15cm	【白】		
㉘	破線　15cm	【白】		


As切断工(t≦15cm)

数量[m]	計[m]
	73.2

路面標示工

番号	種類	色	w=15cm換算 施工延長(m/箇所)
<1>	ダイヤマーク	【白】	
<2>	ダイヤマーク	【白】	
<3>	消火栓（単）明示	【黄】	
<4>	こども注意	【白】	
<5>	止まれ（大）	【白】	
<6>	出合注意	【白】	
<7>	消火栓（単）明示	【黄】	
<8>	交差点警戒表示	【白】	
<9>	止まれの「止」	【白】	
<10>	直進矢印（小）　白	【白】	
<11>	直進矢印　白	【白】	
<12>	止まれ（大）	【白】	
<13>	直進矢印　白	【白】	
<14>	スピード落せ	【白】	
<15>	とび出し注意	【白】	
<16>	止まれの「止」	【白】	
<17>	消火栓（単）明示	【黄】	
<18>	とび出し注意の「と」	【白】	

位置見取図 S=1:4000

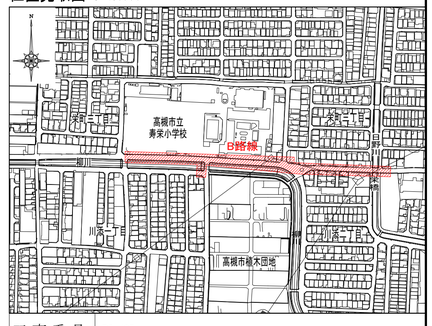


工事番号	R8~405
工　事　名	栄町三丁目地区ほか配水管布設跡路面復旧工事
図　面　名	(B路線)求積一覧表・付帯工一覧表　5枚の内 4枚
施工年度及び工事種別	令和8年度　舗装工事
高槻市水道部　管路整備課	

昼間工事

C路線

平面図　S=1/250

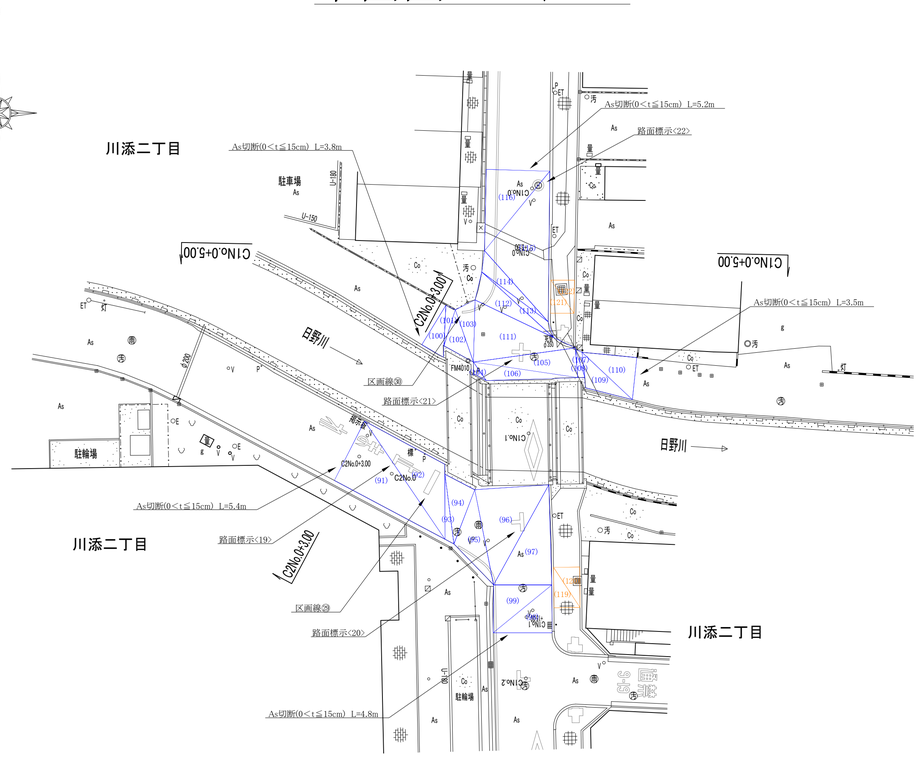


：市3号


：平板ブロック

横断図　S=1/100

C1No.0+5.00－C1No.0+5.00'

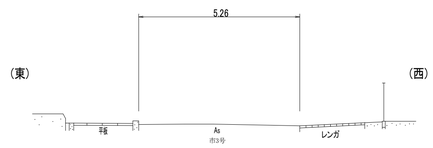

C2No.0+3.00－C2No.0+3.00'

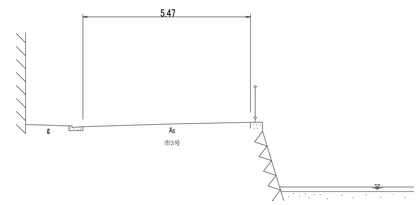

求積一覧表

市3号　t=50mm　表層材料：再生密粒度アスコン20mm

番号	寸　法　(m)			図形の面積(m^2)
(91)				
(92)				
(93)				
(94)				
(95)				
(96)				
(97)				
(98)				
(99)				
(100)				
(101)				
(102)				
(103)				
(104)				
(105)				
(106)				
(107)				
(108)				
(109)				
(110)				
(111)				
(112)				
(113)				
(114)				
(115)				
(116)				
小計(m^2)				257.427
総面積(m^2)				2668.373

平板ブロック　t=60mm

番号	寸　法　(m)			図形の面積(m^2)
(119)				
(120)				
(121)				
(122)				
総面積(m^2)				12.056

※上記のうち、水道工事によるAs仮復旧　A=3㎡　→　Asガラ：3㎡×0.06m=0.2㎥

※上記のうち、Coガラ：(12-3)㎡×0.06m=0.5㎥

全路線

工種	面積
市2号・切削オーバーレイ　t=50mm　表層材料：再生密粒度アスコン20mm	㎡
市歩道　t=50mm　表層材料：再生細粒度アスコン13mm	㎡
市3号　t=50mm　表層材料：再生密粒度アスコン13mm	㎡
市3号・薄層カラー舗装　t=50mm　表層材料：再生密粒度アスコン13mm	㎡
平板ブロック　t=60mm	㎡
合計	2,869 ㎡

付帯工一覧表

区画線工

番号	種類	色	数量（m）	備考
㉙	ゼブラ　45cm	【白】		
㉚	実線　15cm	【白】		
合計	実線　15cm	【白】	438.6	
	破線　15cm	【白】	157.8	
	破線　30cm	【白】	2.4	
	ゼブラ　20cm	【白】	3.0	
	ゼブラ　45cm	【白】	48.0	


路面標示工

番号	種類	色	w=15cm換算 施工延長(m/箇所)
<19>	止まれ（大）	【白】	
<20>	交差点警戒表示	【白】	
<21>	交差点警戒表示	【白】	
<22>	消火栓（単）明示	【黄】	
合計延長		【白】	336.1
合計延長		【黄】	11.6

As切断工(t≦15cm)

数量[m]	計[m]
	22.7
合計	107.7

位置見取図 S=1:2500

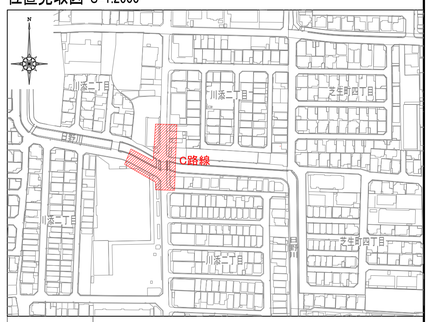

工事番号	R8~405
工　事　名	栄町三丁目地区ほか配水管布設跡路面復旧工事
図　面　名	(C路線)平面図・横断図・求積一覧表・付帯工一覧表　5枚の内 5枚
施工年度及び工事種別	令和8年度　舗装工事
高　槻　市　水　道　部　管　路　整　備　課	