


平成20年度
 北部大阪都市計画
 土地区画整理事業の決定
 (高槻市決定)

S=1/2,500

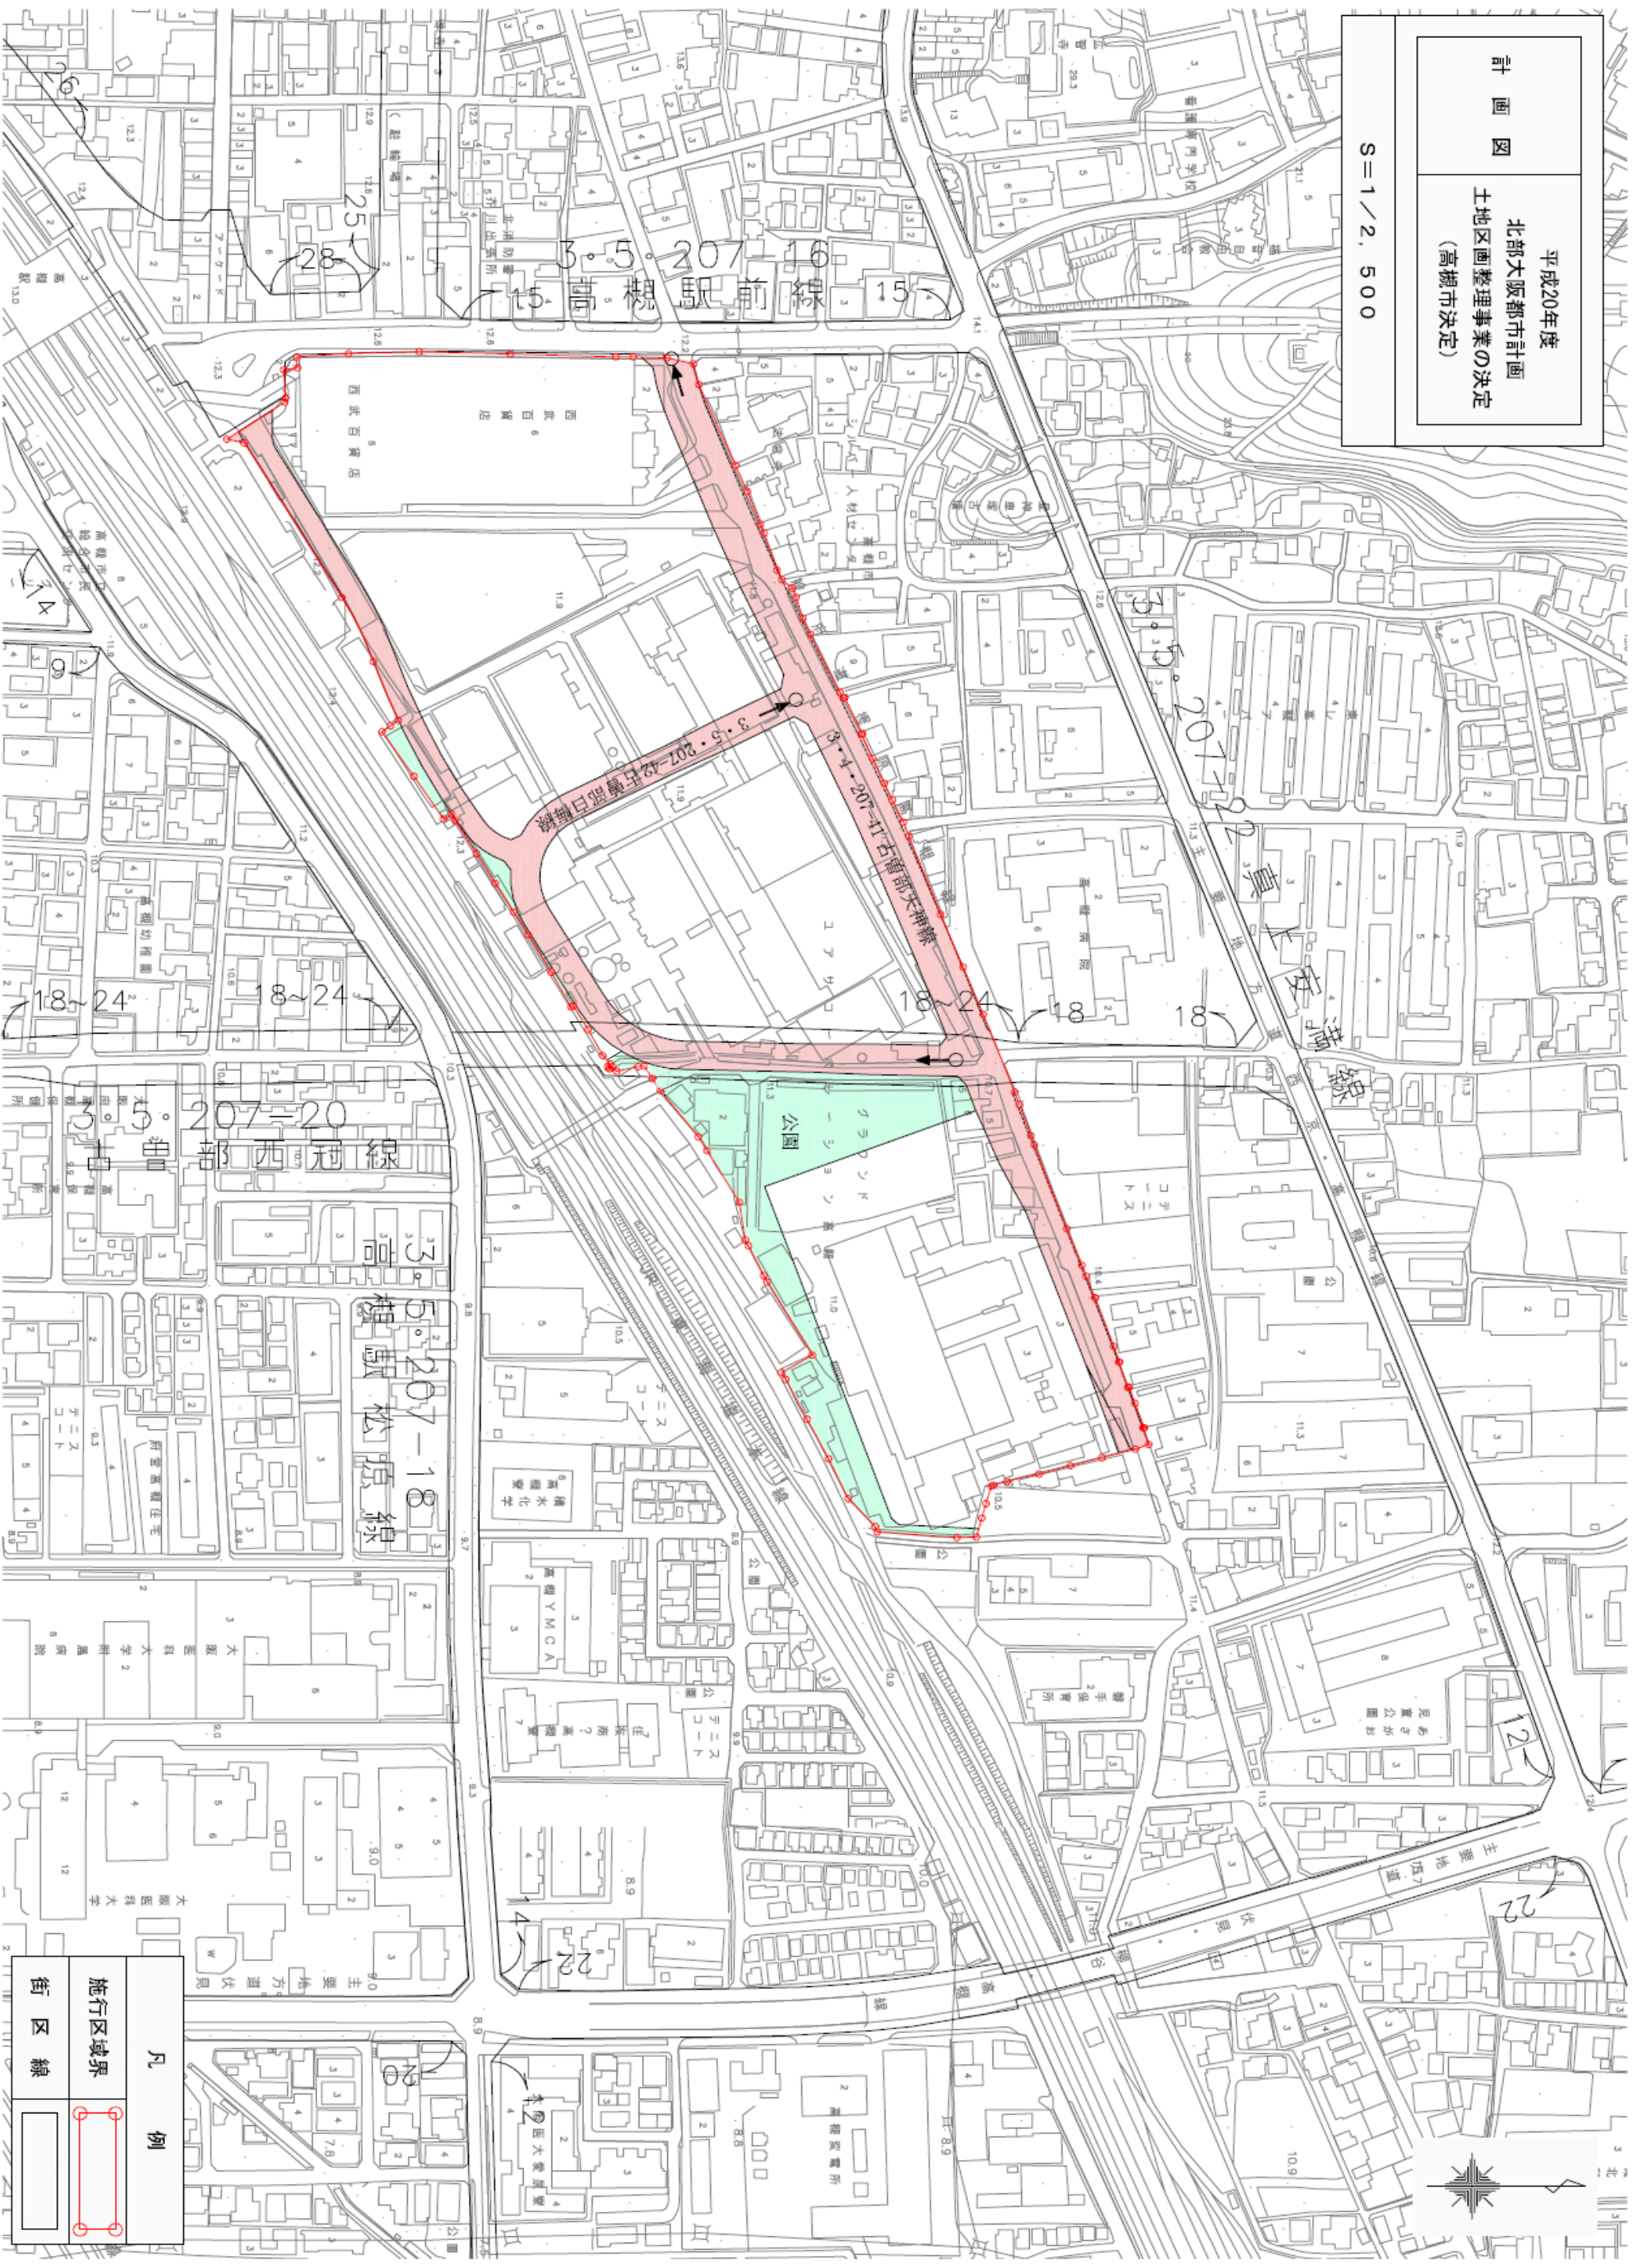

凡 例

施行区域境界	
街区線	