
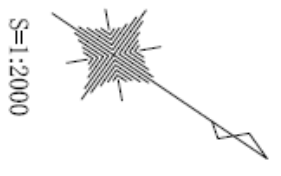


計 画 図

平成20年度
 北部大阪都市計画
 地区計画の決定
 (高槻市決定)

S=1/2,000

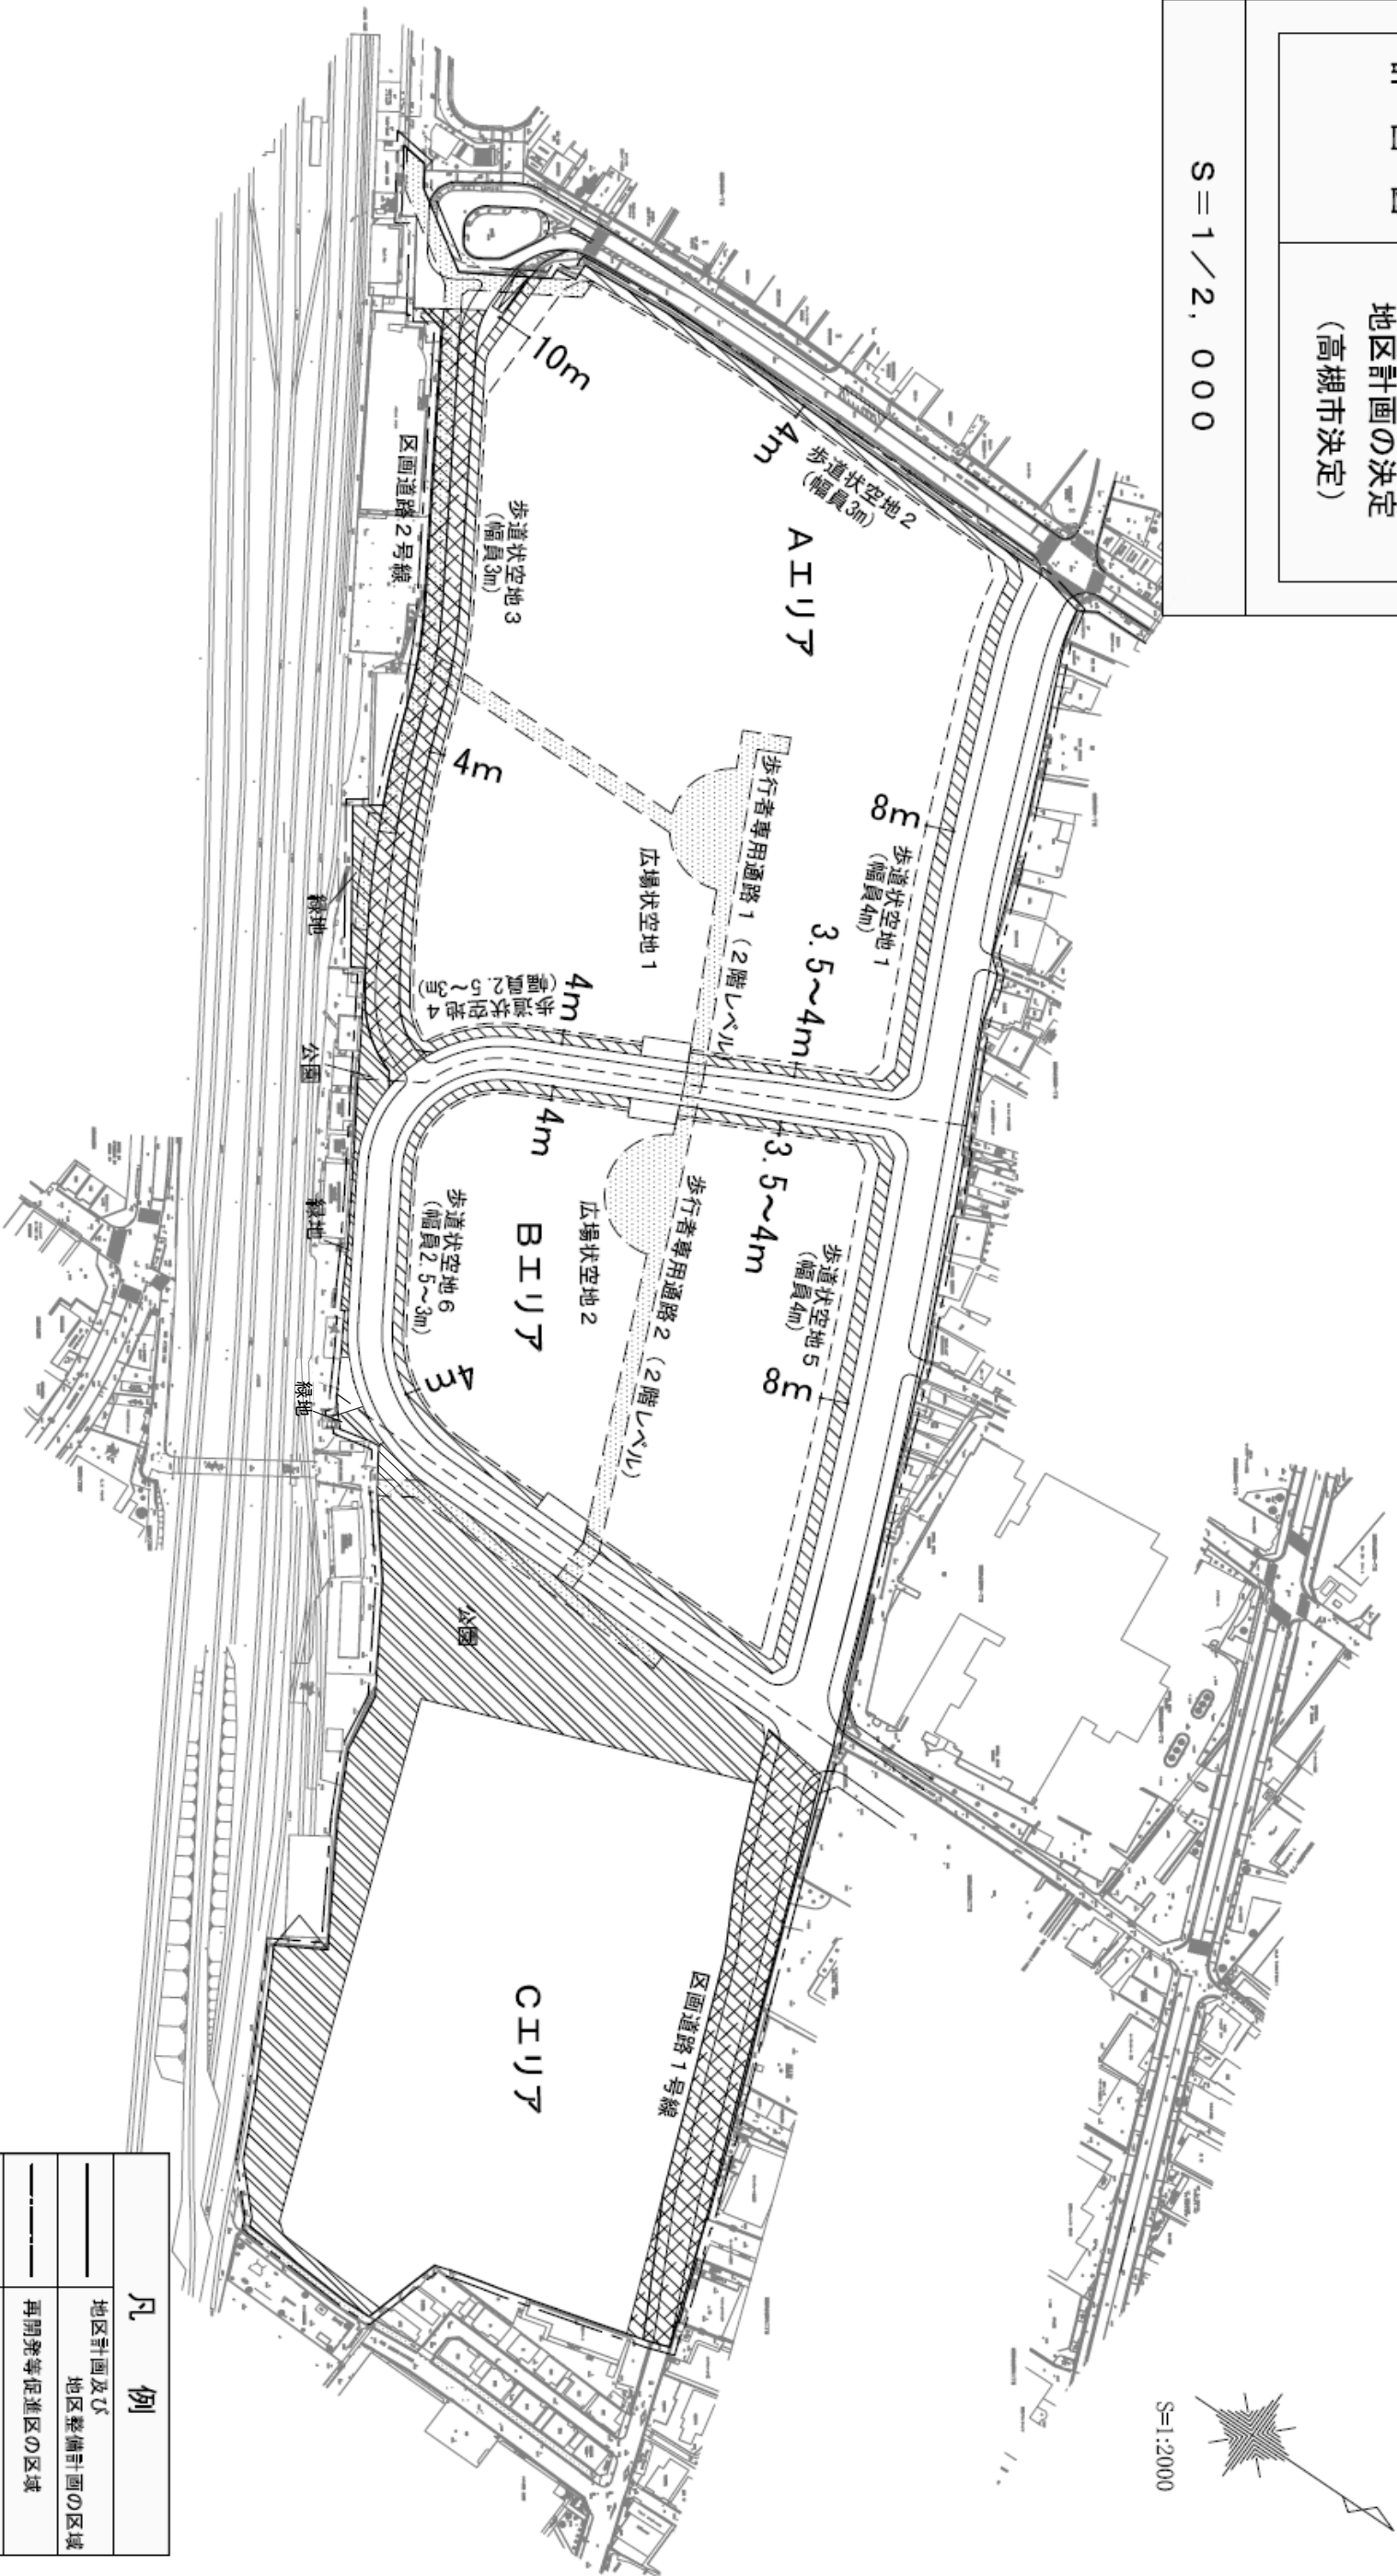

凡 例	
	地区計画及び地区整備計画の区域
	再開発等促進区の区域
	区画道路(2号施設)
	公園・緑地(2号施設)
	歩行者専用通路(地区施設)
	歩道状空地(地区施設)
	壁面の位置の制限