


計 画 図

平成20年度  
北部大阪都市計画  
道路の変更  
(高槻市決定)

S=1/2,500

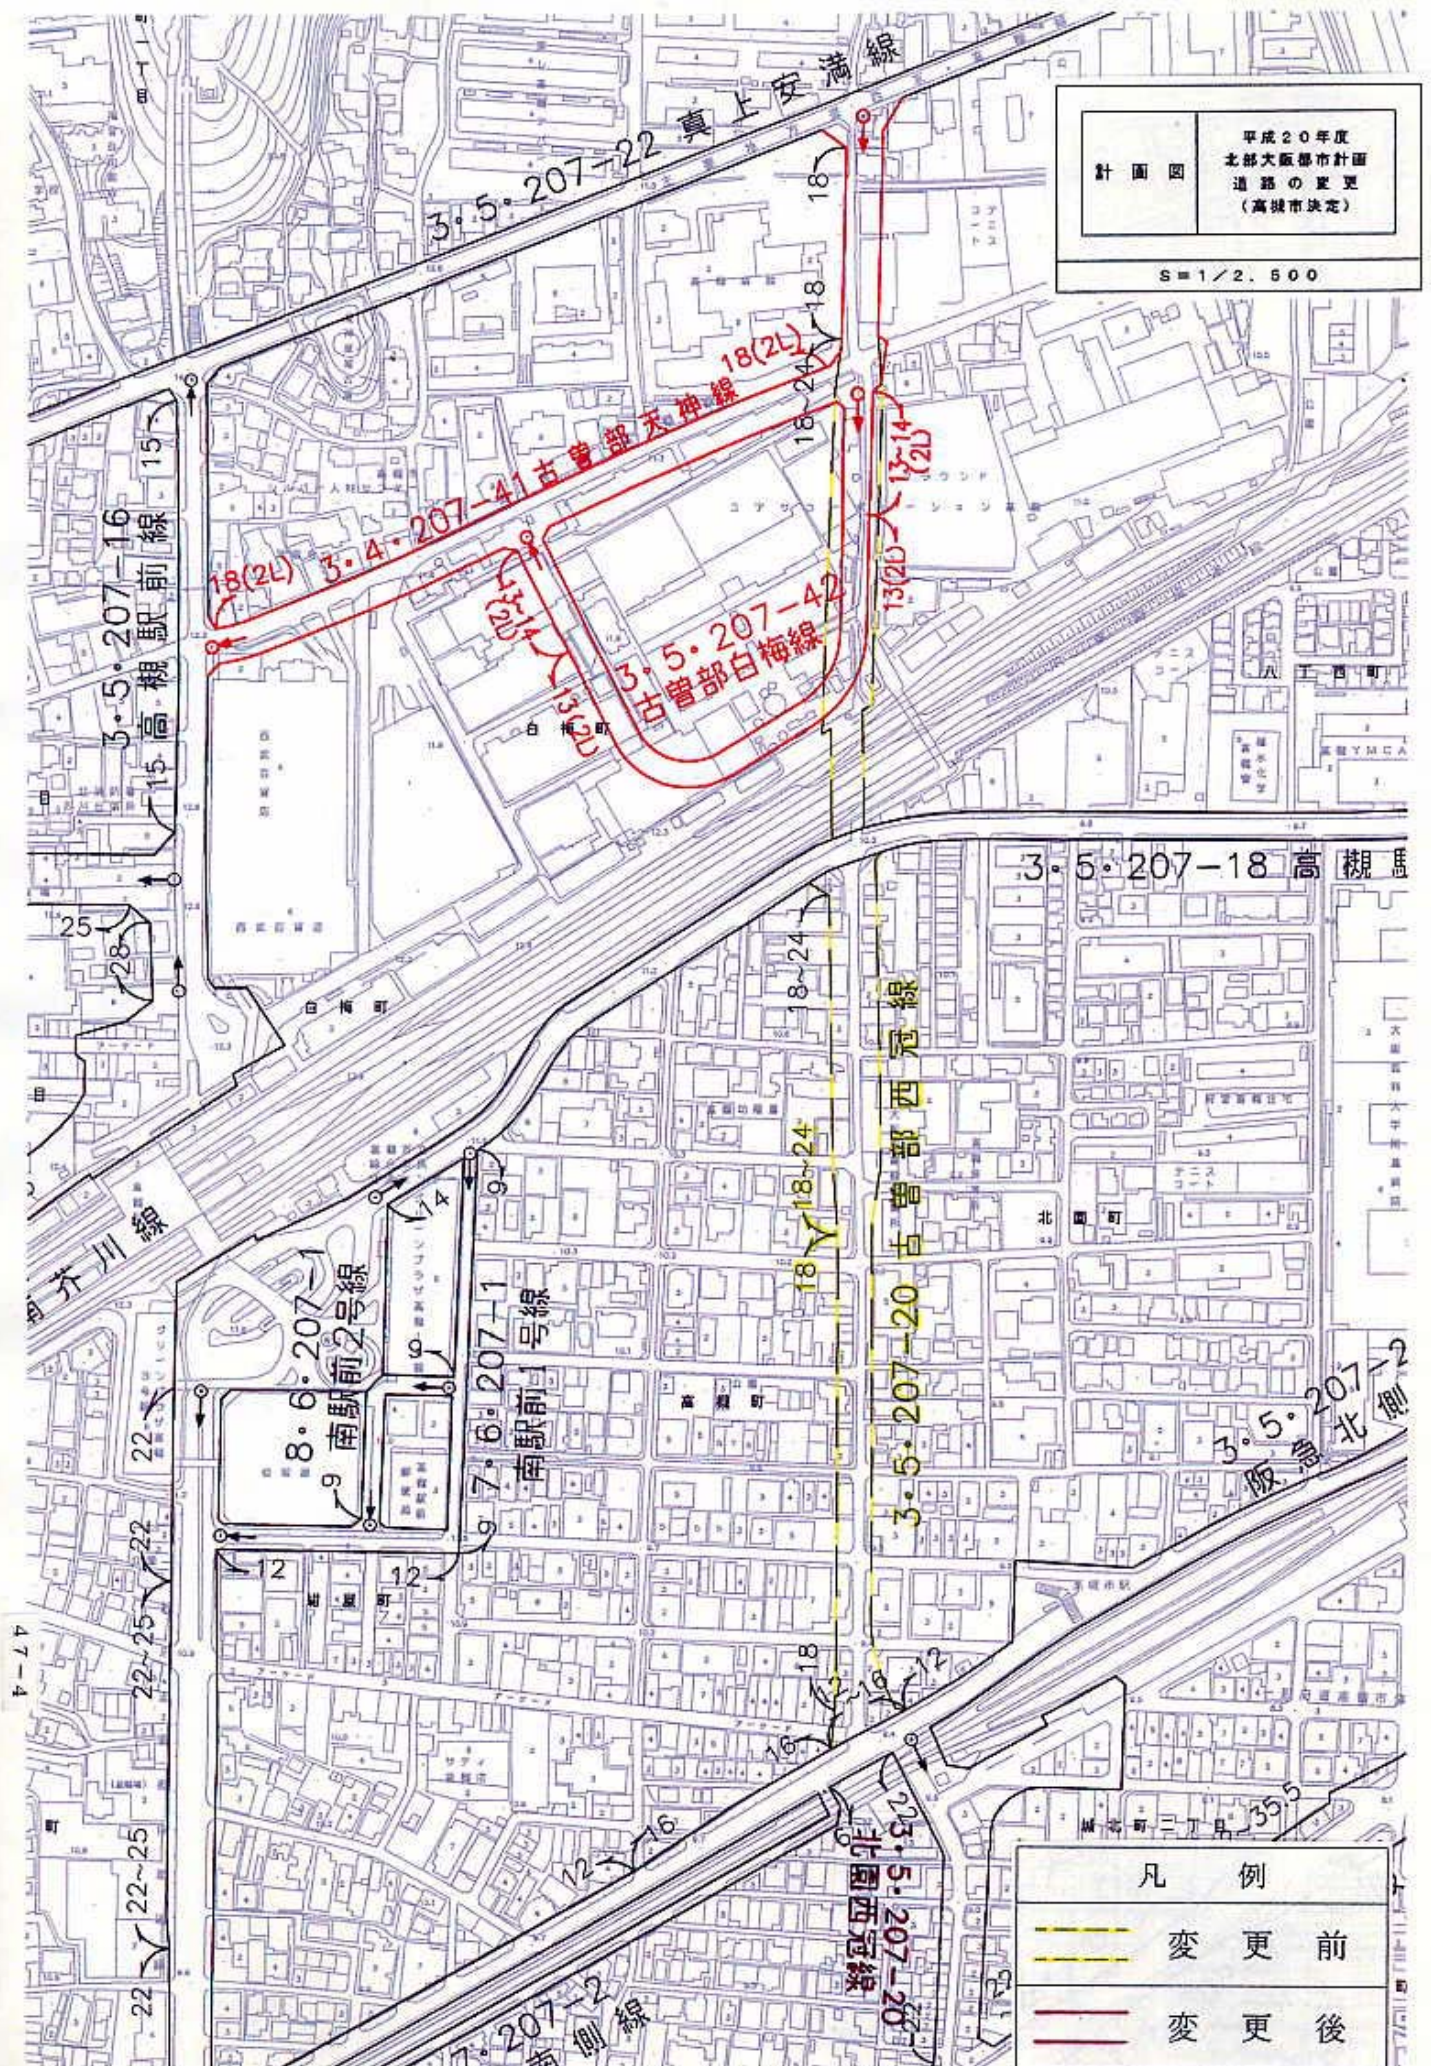

凡 例

- 変更前
- 変更後