玉川牧田コミュニティセンター

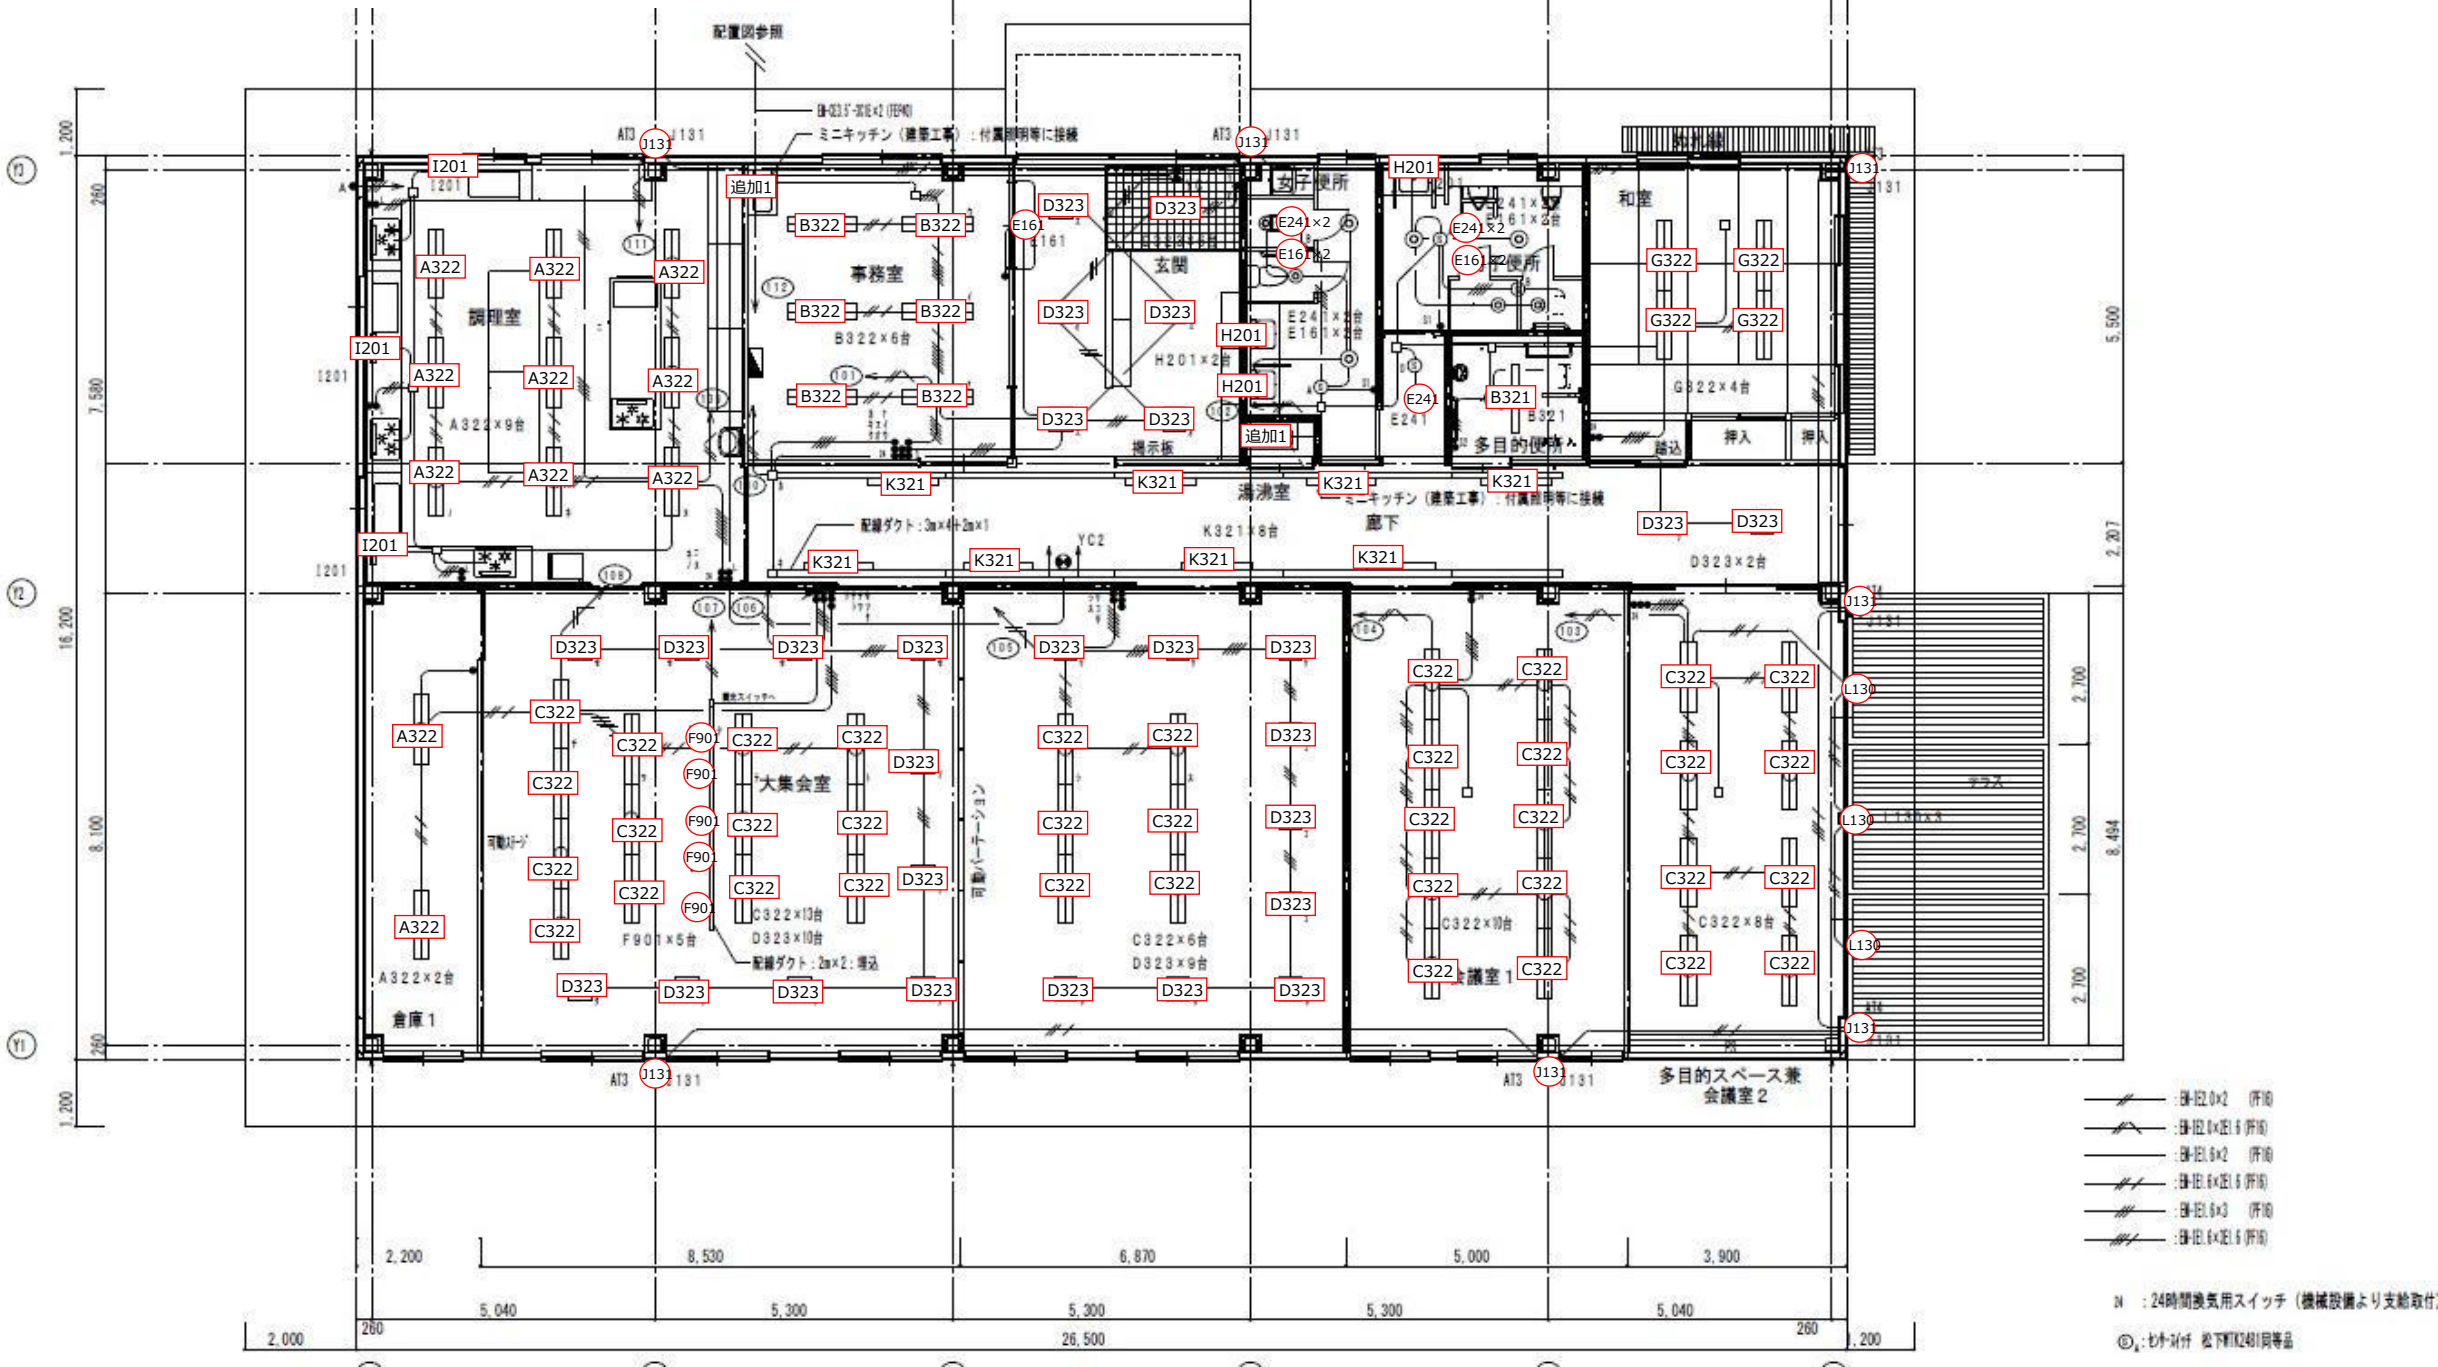

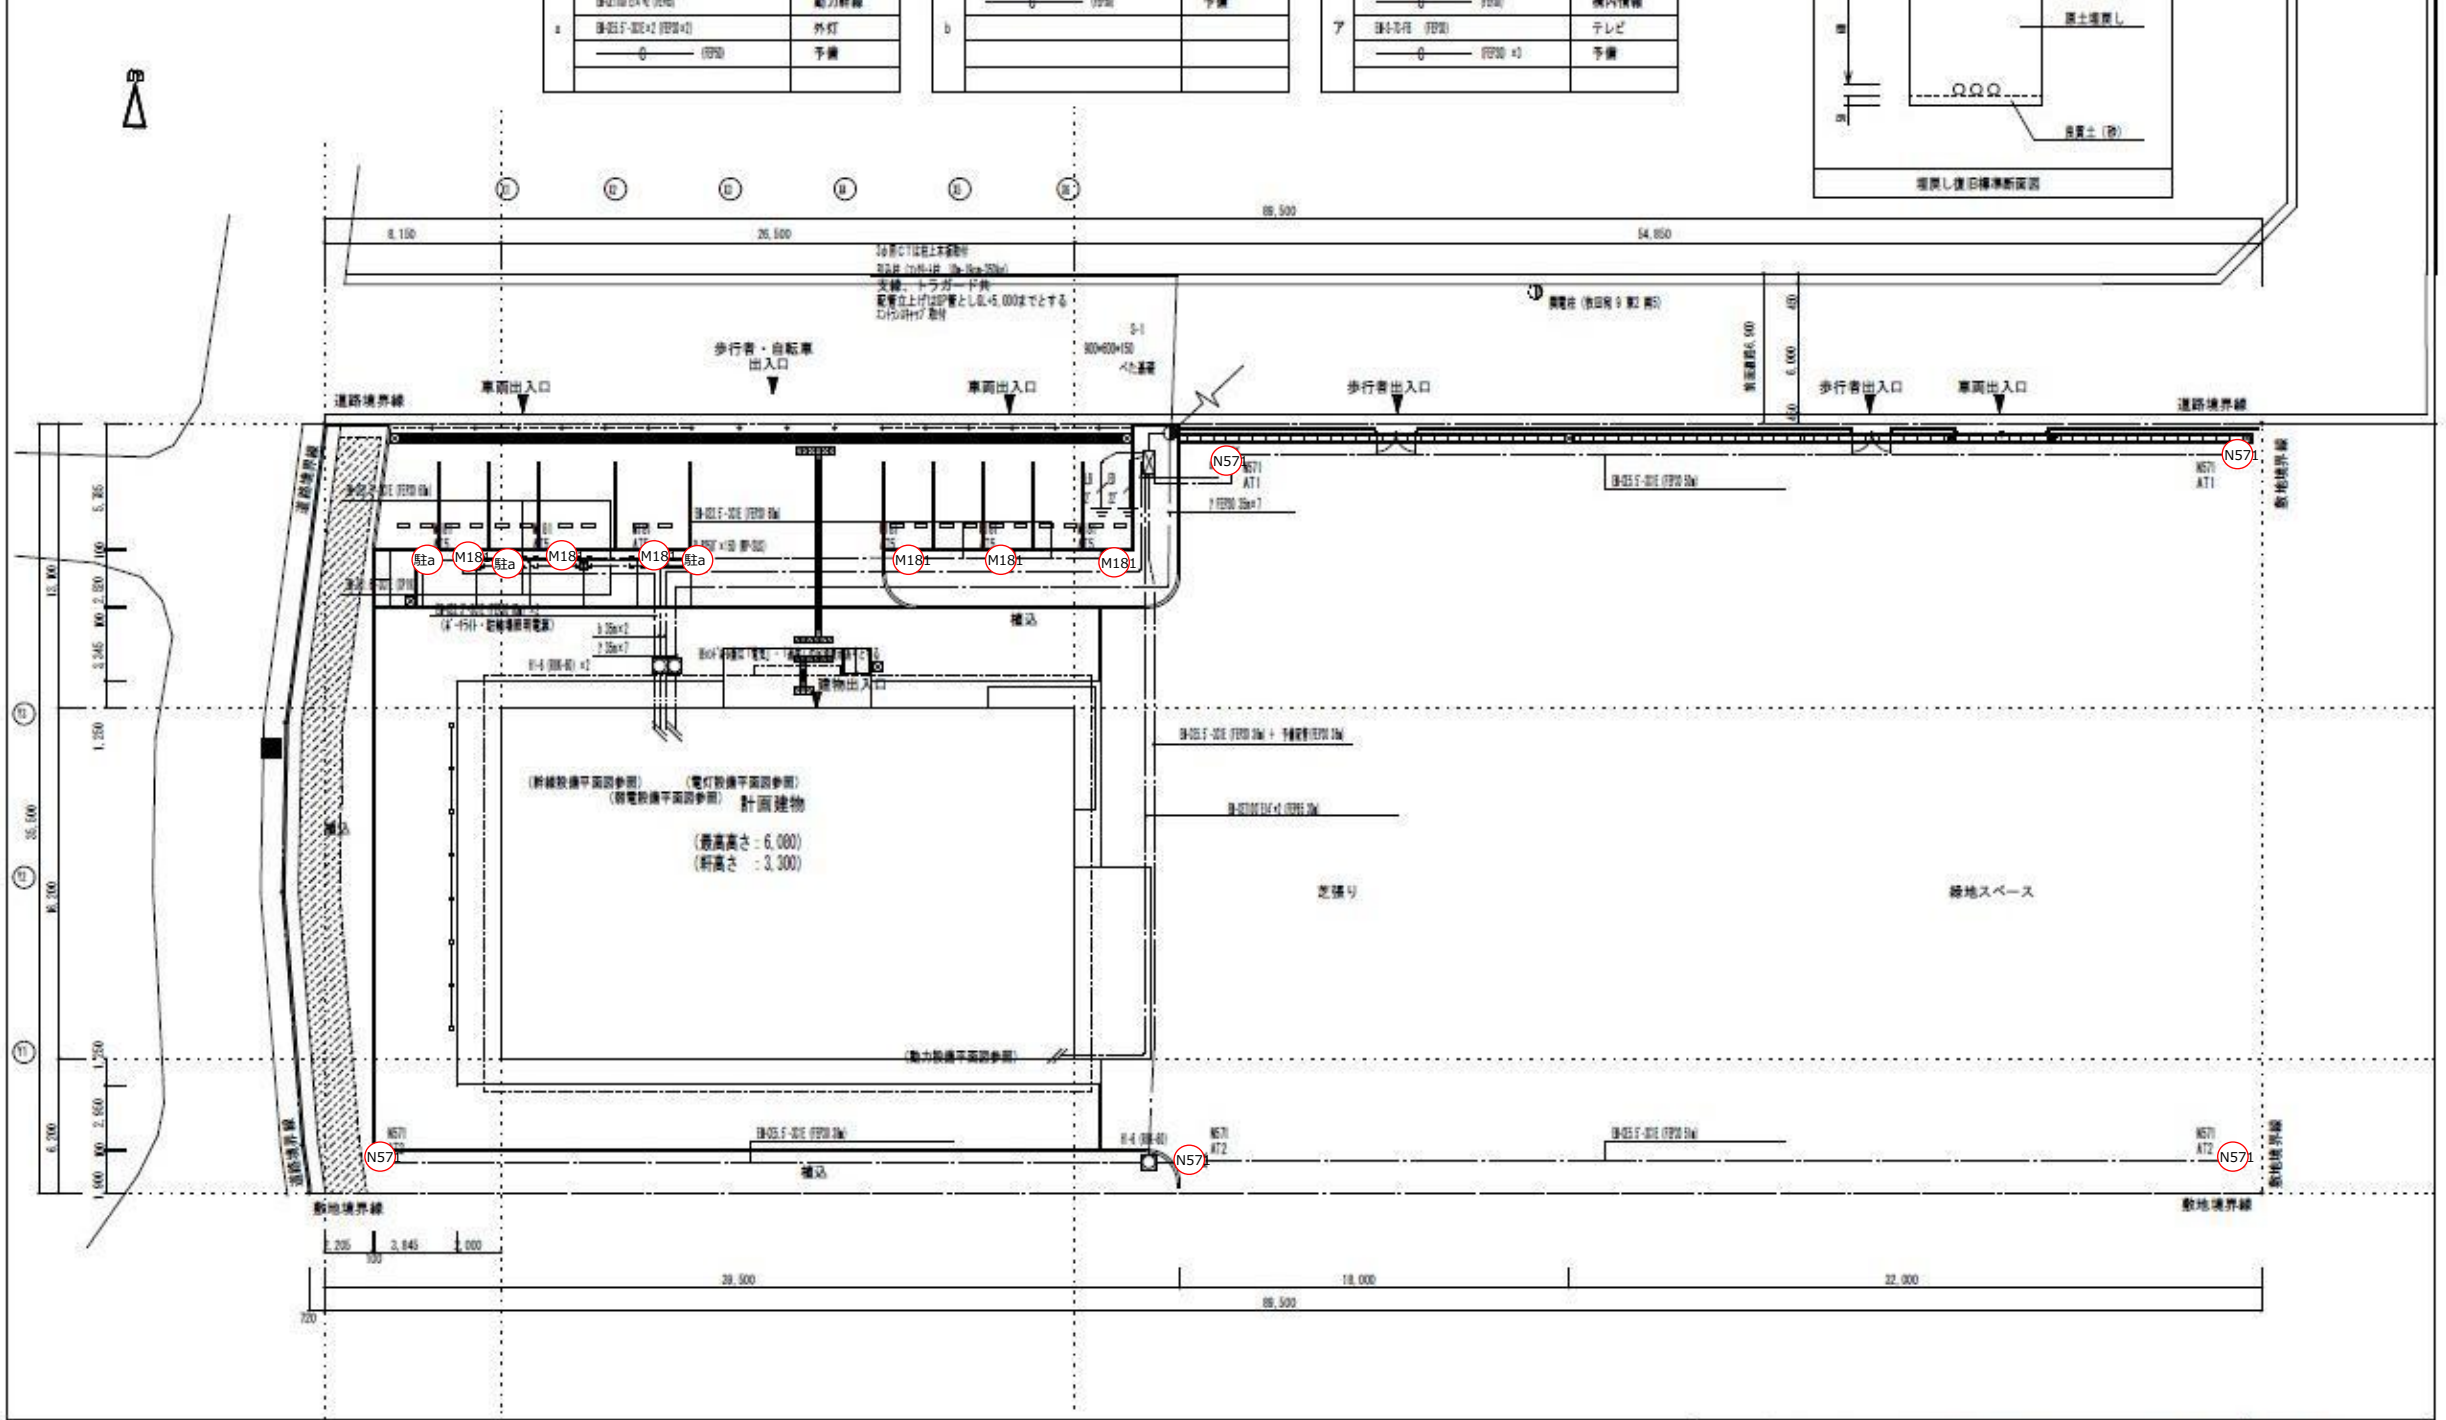
歩行者・自転車出入口
車両出入口
歩行者出入口
道路境界線
敷地境界線
計画建物
(最高高さ：6,080)
(軒高さ　：3,300)
芝張り
緑地スペース
補込
建物出入口
駐a
M181
N571
AT1
AT2
埋戻し復旧標準断面図
自置土（砂）
89,500
39,500
18,000
32,000