


3F・RF

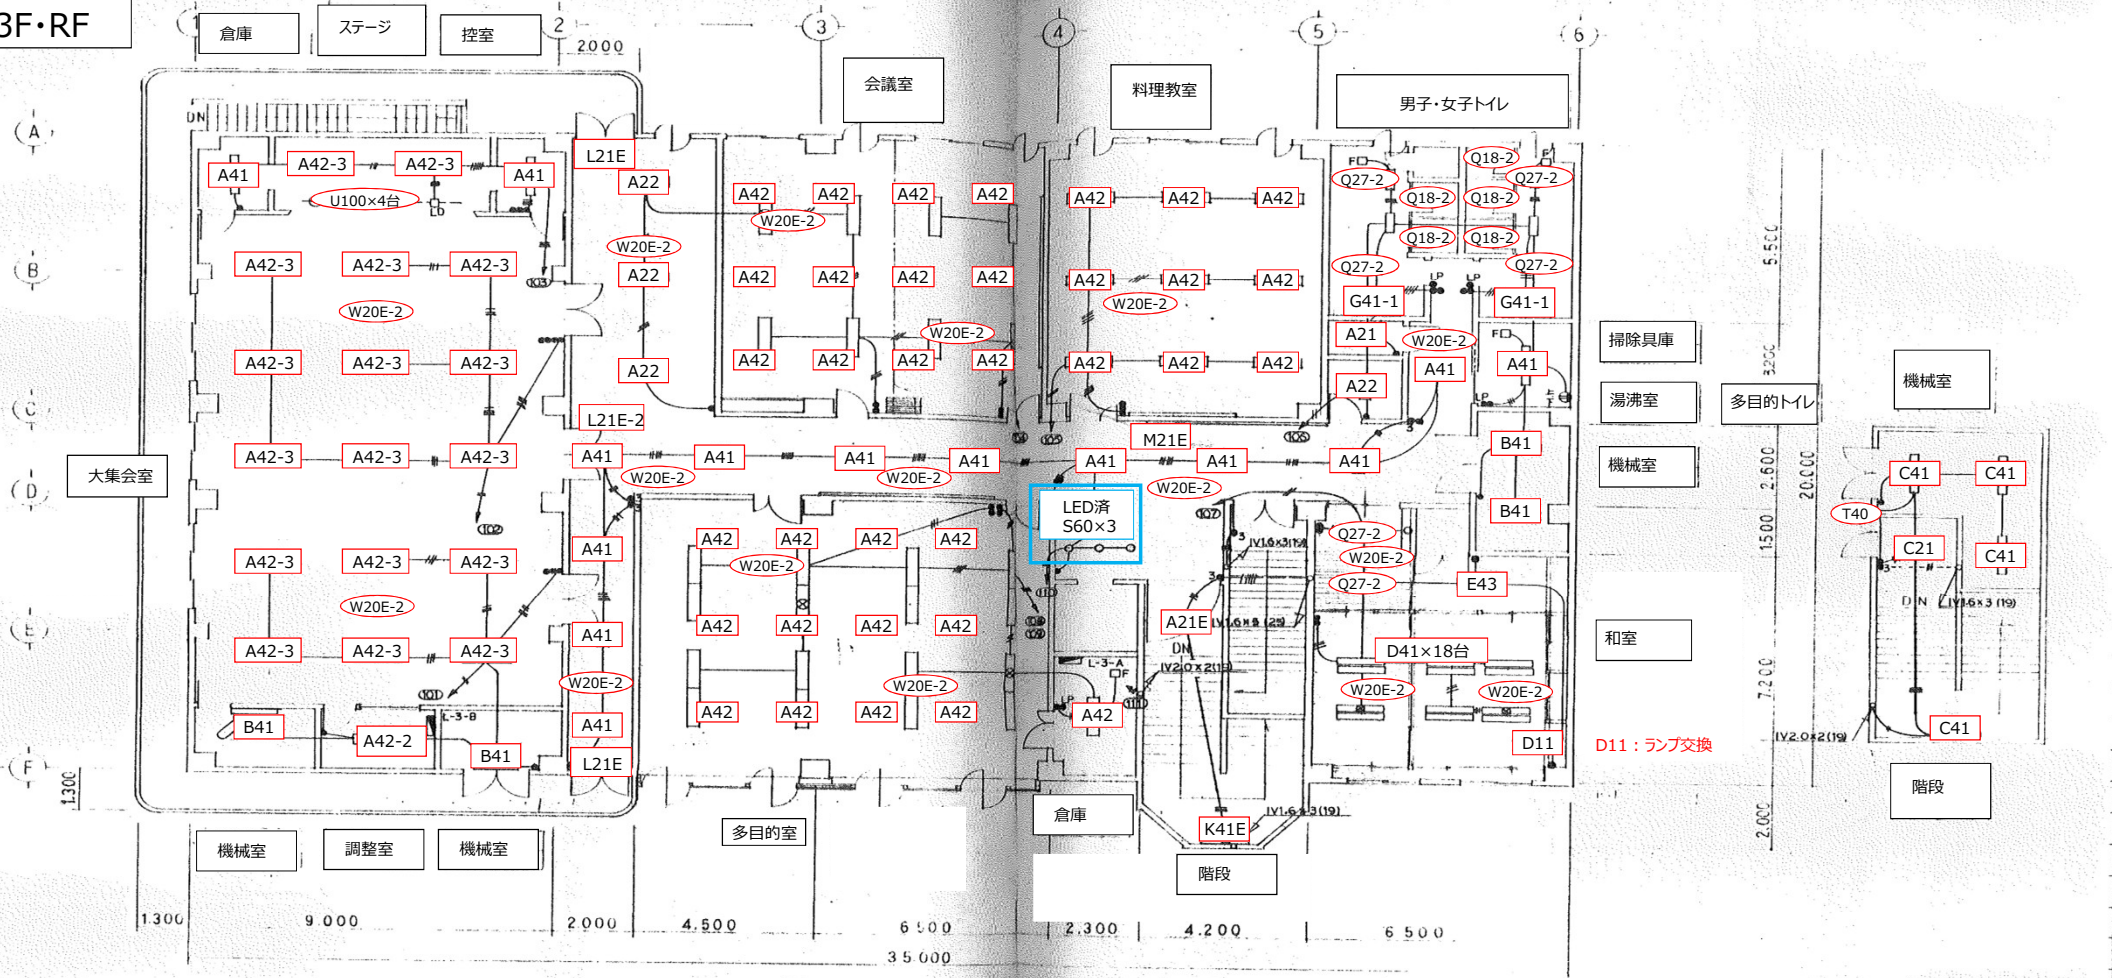

Name 春日ふれあい文化センター  
 Class 電灯設備 (3F・RF)  
 Sheet No. E-19  
 Scale 1/100  
 37

TAKATSUKI

配灯図 5/5