

高槻市立前島熱利用センター

高槻市立前島熱利用センターの概要

1. 高槻市立前島熱利用センターの概要

施設の名称	高槻市立前島熱利用センター
施設の所在地	高槻市前島四丁目18番1号
施設の規模	平成7年11月1日開設、鉄筋コンクリート造4階建 敷地面積 15,229.94㎡ 建築面積 2,004㎡ 延床面積 5,629㎡

主な施設内容

- 1階 エントランス、ロビー、受付、工作室
 - 第1工作室 (長 9m×幅 1.4m・定員20人)
 - 第2工作室 (長 10m×幅 1.4m・定員20人)
- 2階 温水プール、事務室
 - 大プール (長 25m×幅 1.4m×深 1.1～1.3m・定員312人)
 - 小プール (長 15m×幅 4m×深 0.0～0.6m)
 - ジャグジー (長 3.5m×幅 2.8m×深 0.9m)
 - 採暖室 (長 4.5m×幅 5m)
- 3階 多目的ルーム、会議室、プールギャラリー
 - 多目的ルーム (140㎡・定員50人)
 - 第1会議室 (長 10m×幅 7m・定員50人)
 - 第2会議室 (長 10m×幅 7m・定員50人)
- 4階 大広間、和室、娯楽・談話コーナー、浴室
 - 大広間 (長 10.8m×幅 5.4m・定員50人)
 - 和室 (長 7.3m×幅 4.2m・定員12人)
 - 娯楽・談話コーナー (長 19.7m×幅 7m)
 - 男子・女子浴室 (一般浴、サウナ)

付帯施設 駐車場 (普通乗用車) 103台、駐輪場 120台

施設の利用形態・役割

(1) 目的

ごみ焼却熱利用というサーマルリサイクルを通じて温水プールや浴室、その他施設の冷暖房等に活用し、市民のレクリエーションの普及と健康の保持増進に寄与すること。

(2) 利用時間

浴室・駐車場を除く施設：午前10時～午後8時

(日曜日にあつては、午後4時30分まで)

浴室：午前11時～午後3時(日曜日にあつては午後2時まで)

駐車場：午前9時30分～午後8時30分(日曜日にあつては午後5時まで)

(3) 休館日

- ・水曜日
- ・12月29日から翌年の1月3日
- ・10月中旬頃の約10日間(ごみ焼却炉定期点検のため)

(4) 利用料金

- ・入館料 一般520円 小学生・中学生260円
団体等 人数に応じ割引

- ・施設団体専用利用の場合別途

- ・設備利用料金(茶道具等)別途

- ・駐車場料金 普通・準中型 400円(100円)
中型 1,000円(200円)
大型 2,000円(500円)

※()は、現指定管理者が提案し、承認した金額

職員配置

統括責任者、運営責任者、維持管理責任者 各1名

業務責任者3名、設備係員2名

受付、巡回員、監視員、指導員、清掃係員として、非常勤職員27名

2. 現在の施設の運営状況について

施設運営に際して、安全に配慮し、来館者に対しても適切な対応を行いながら安定的な経営を行っている。

3. 高槻市立前島熱利用センターの今後の管理手法について

選定方法：公募(利用料金制)

指定期間：5年(令和3年4月1日から令和8年3月31日まで)














7. 附近見取図

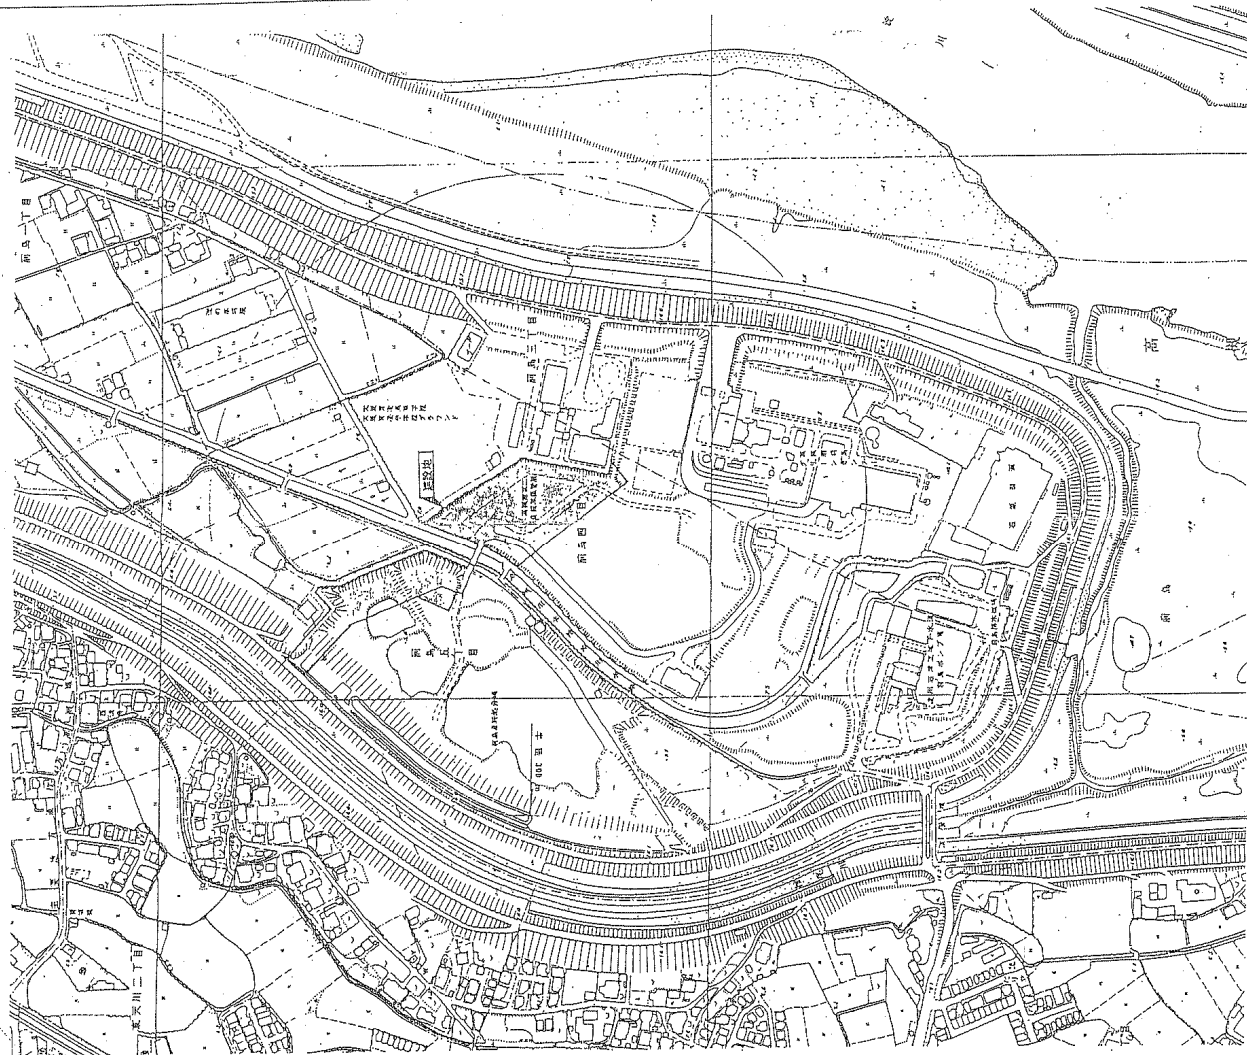


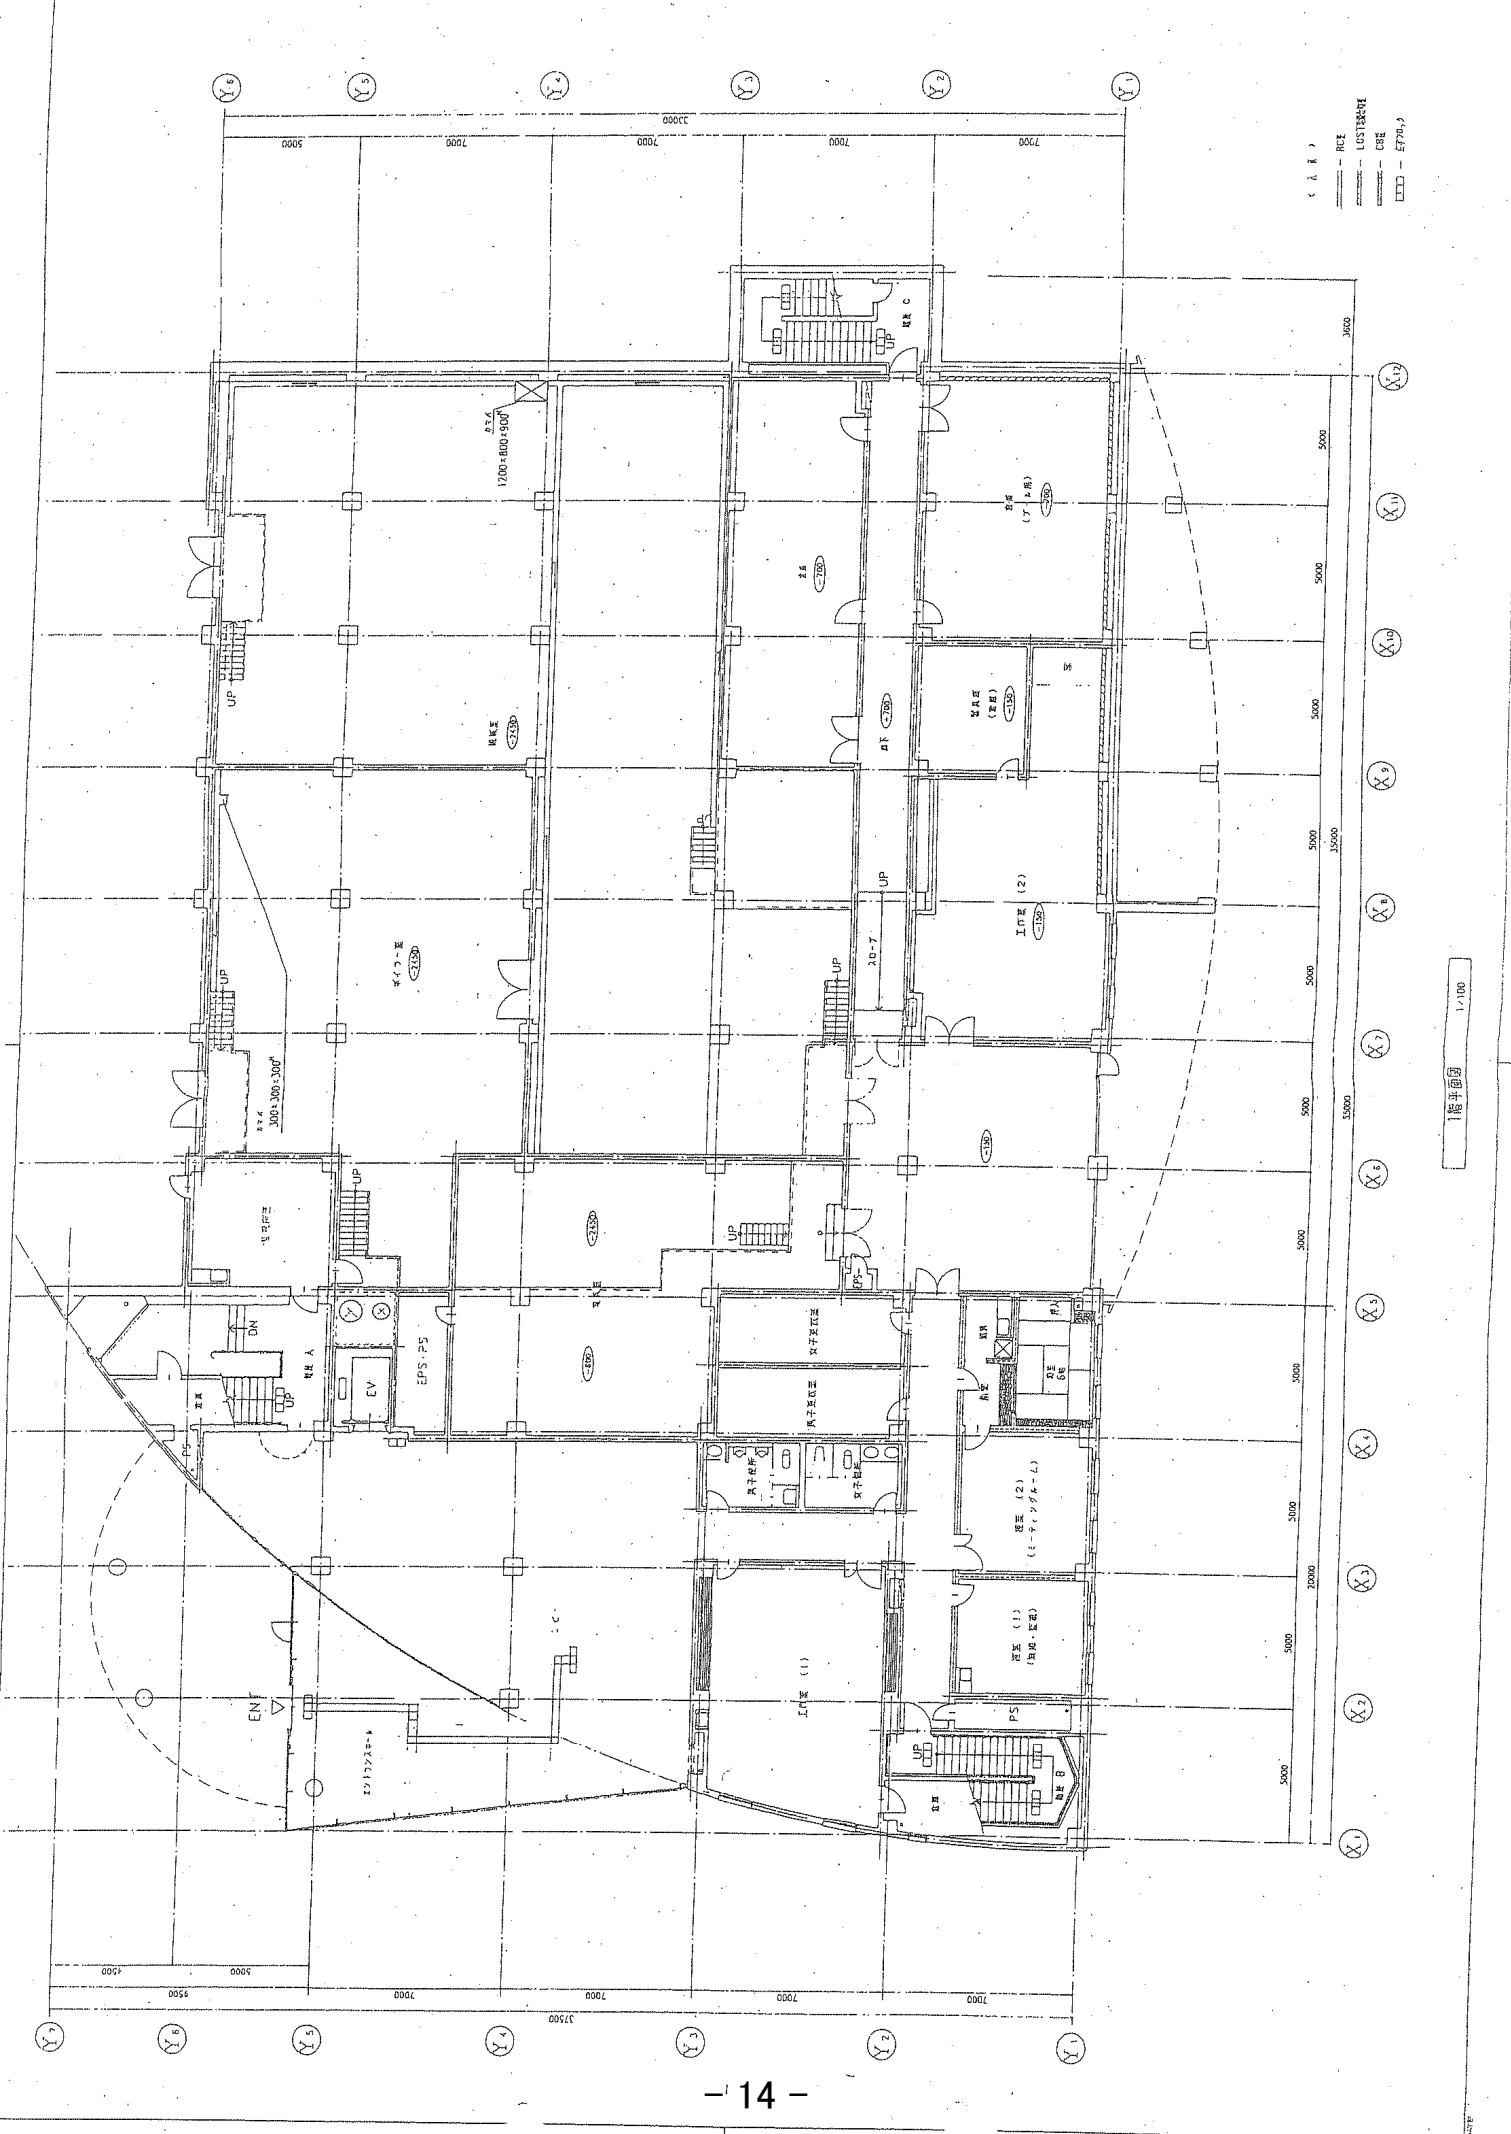

(注)



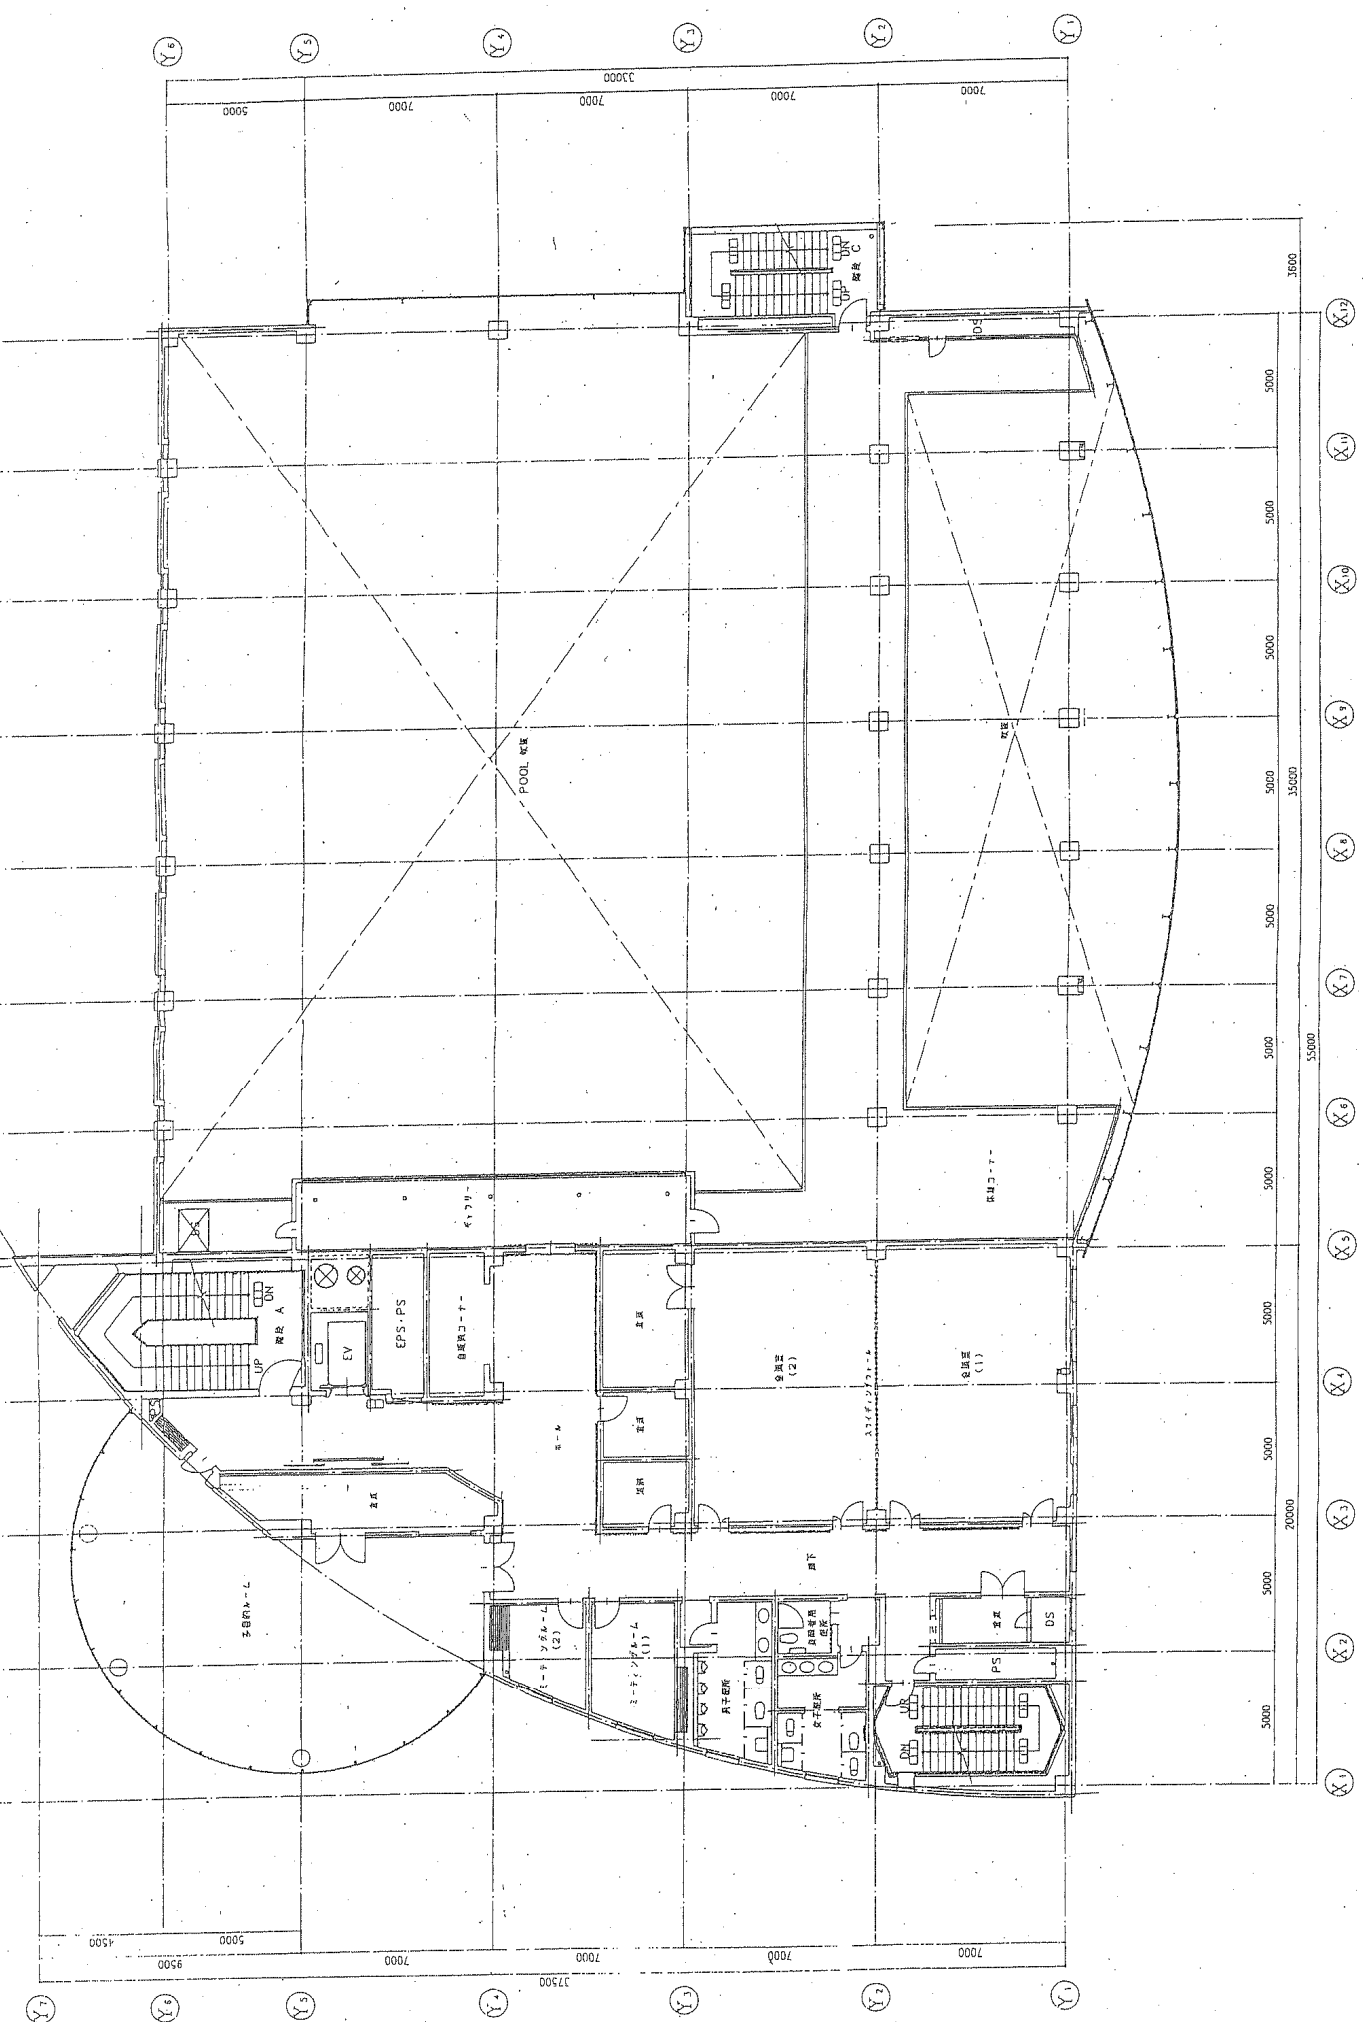

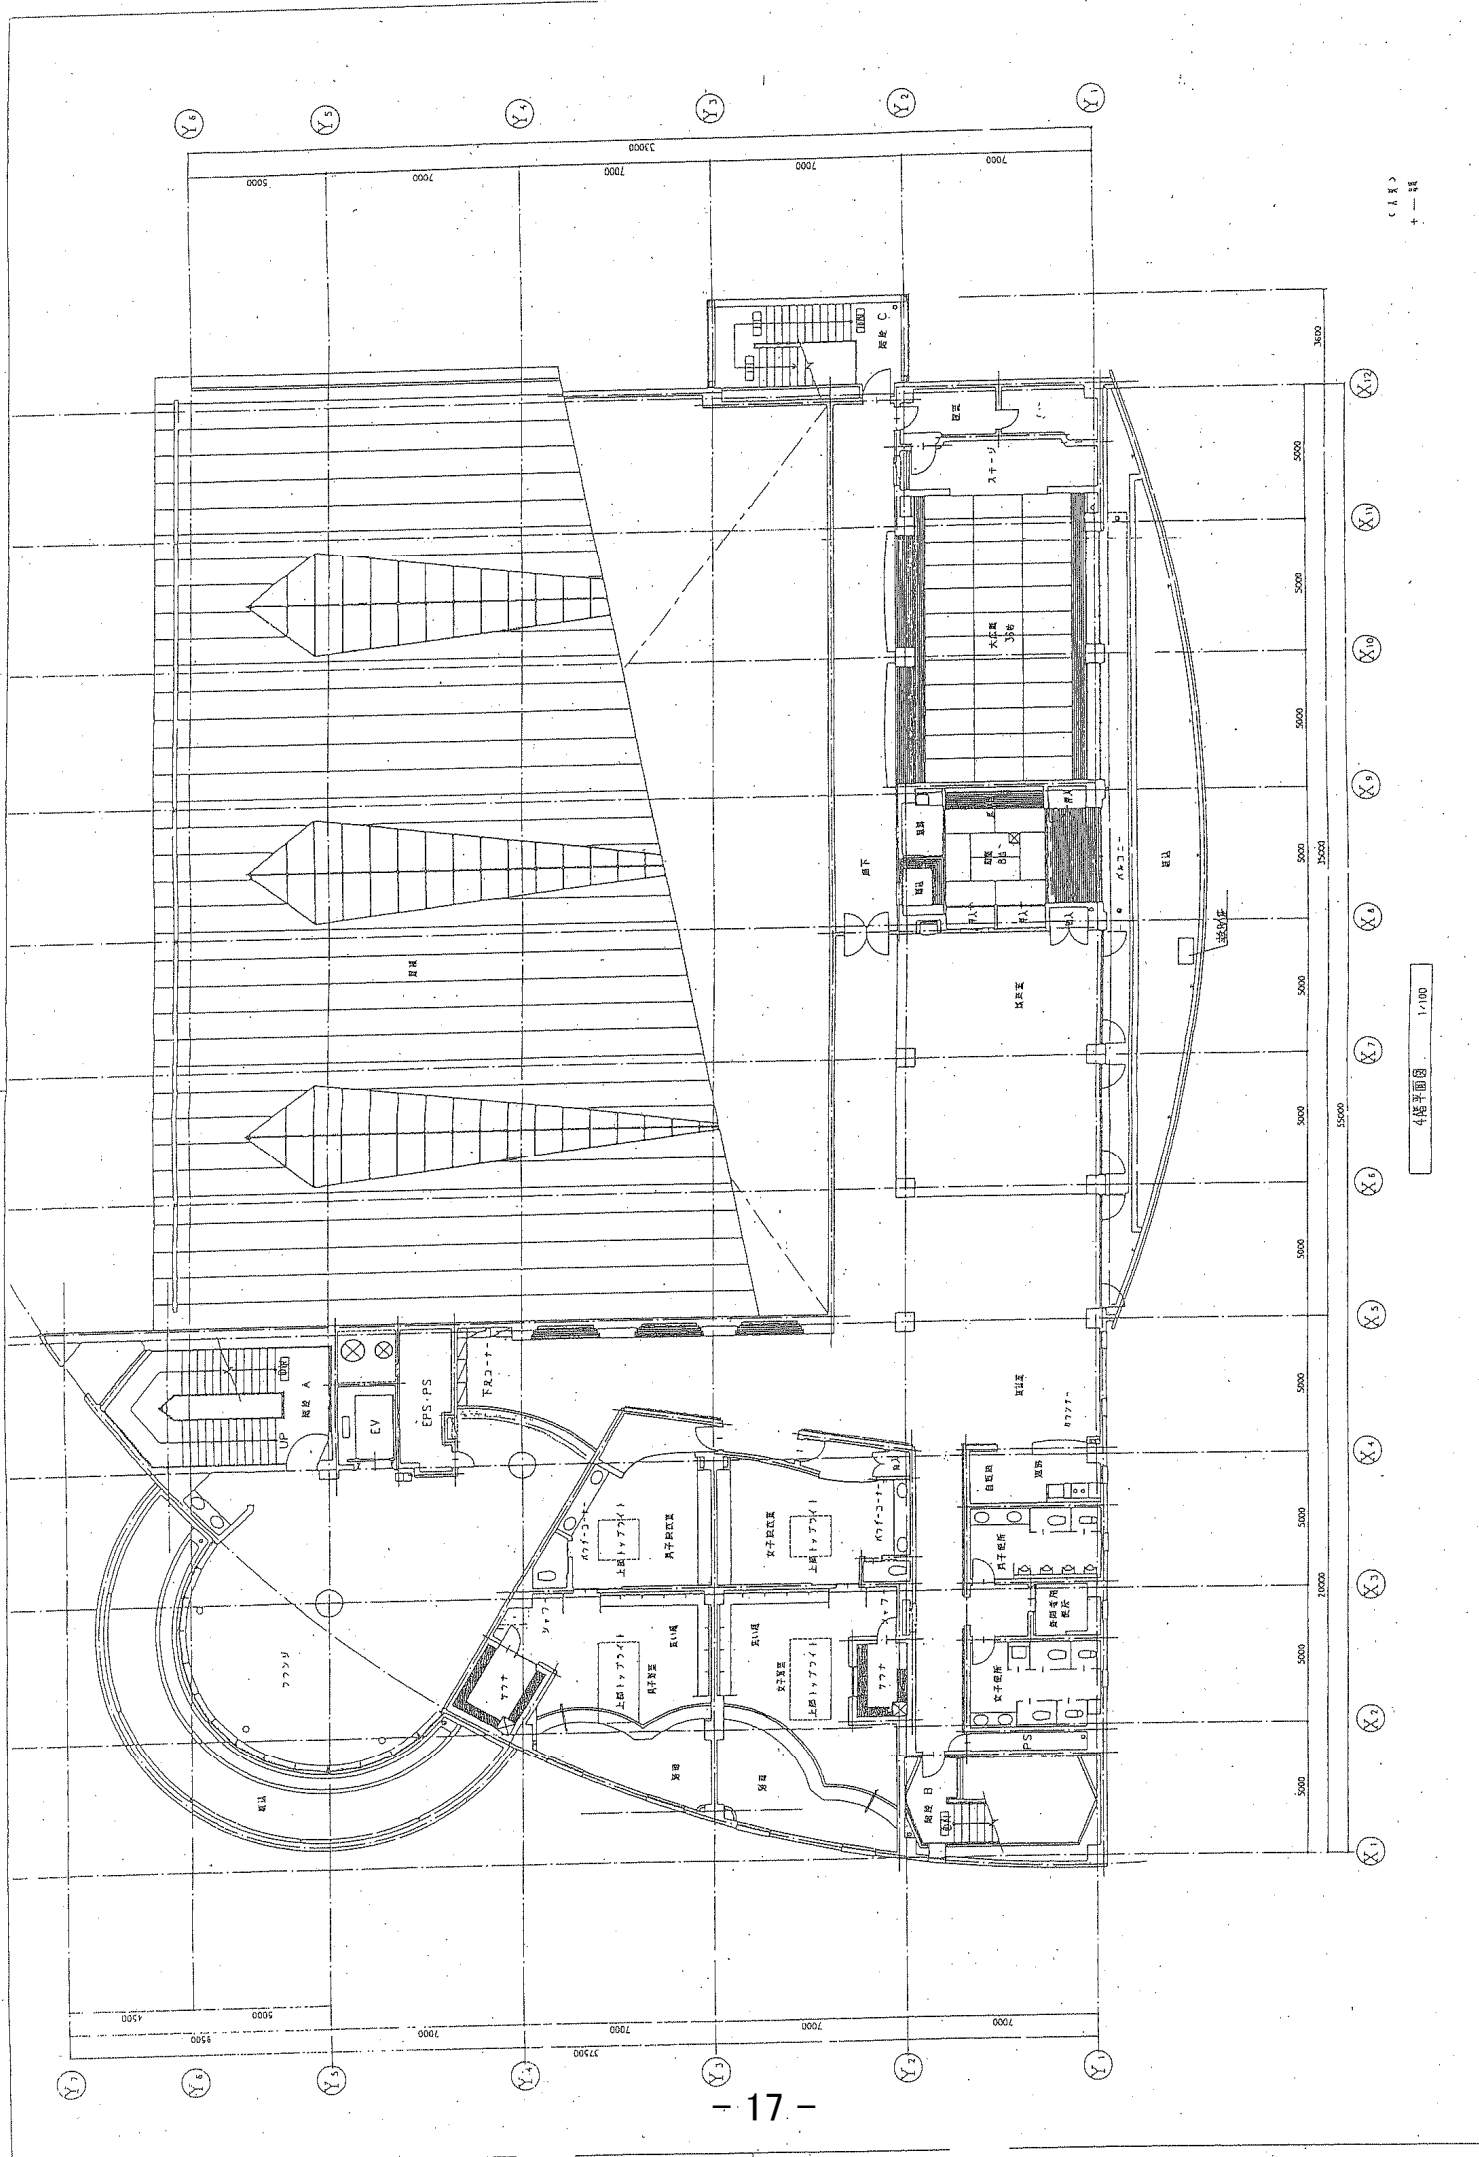

4階平面図 1/100

十一層

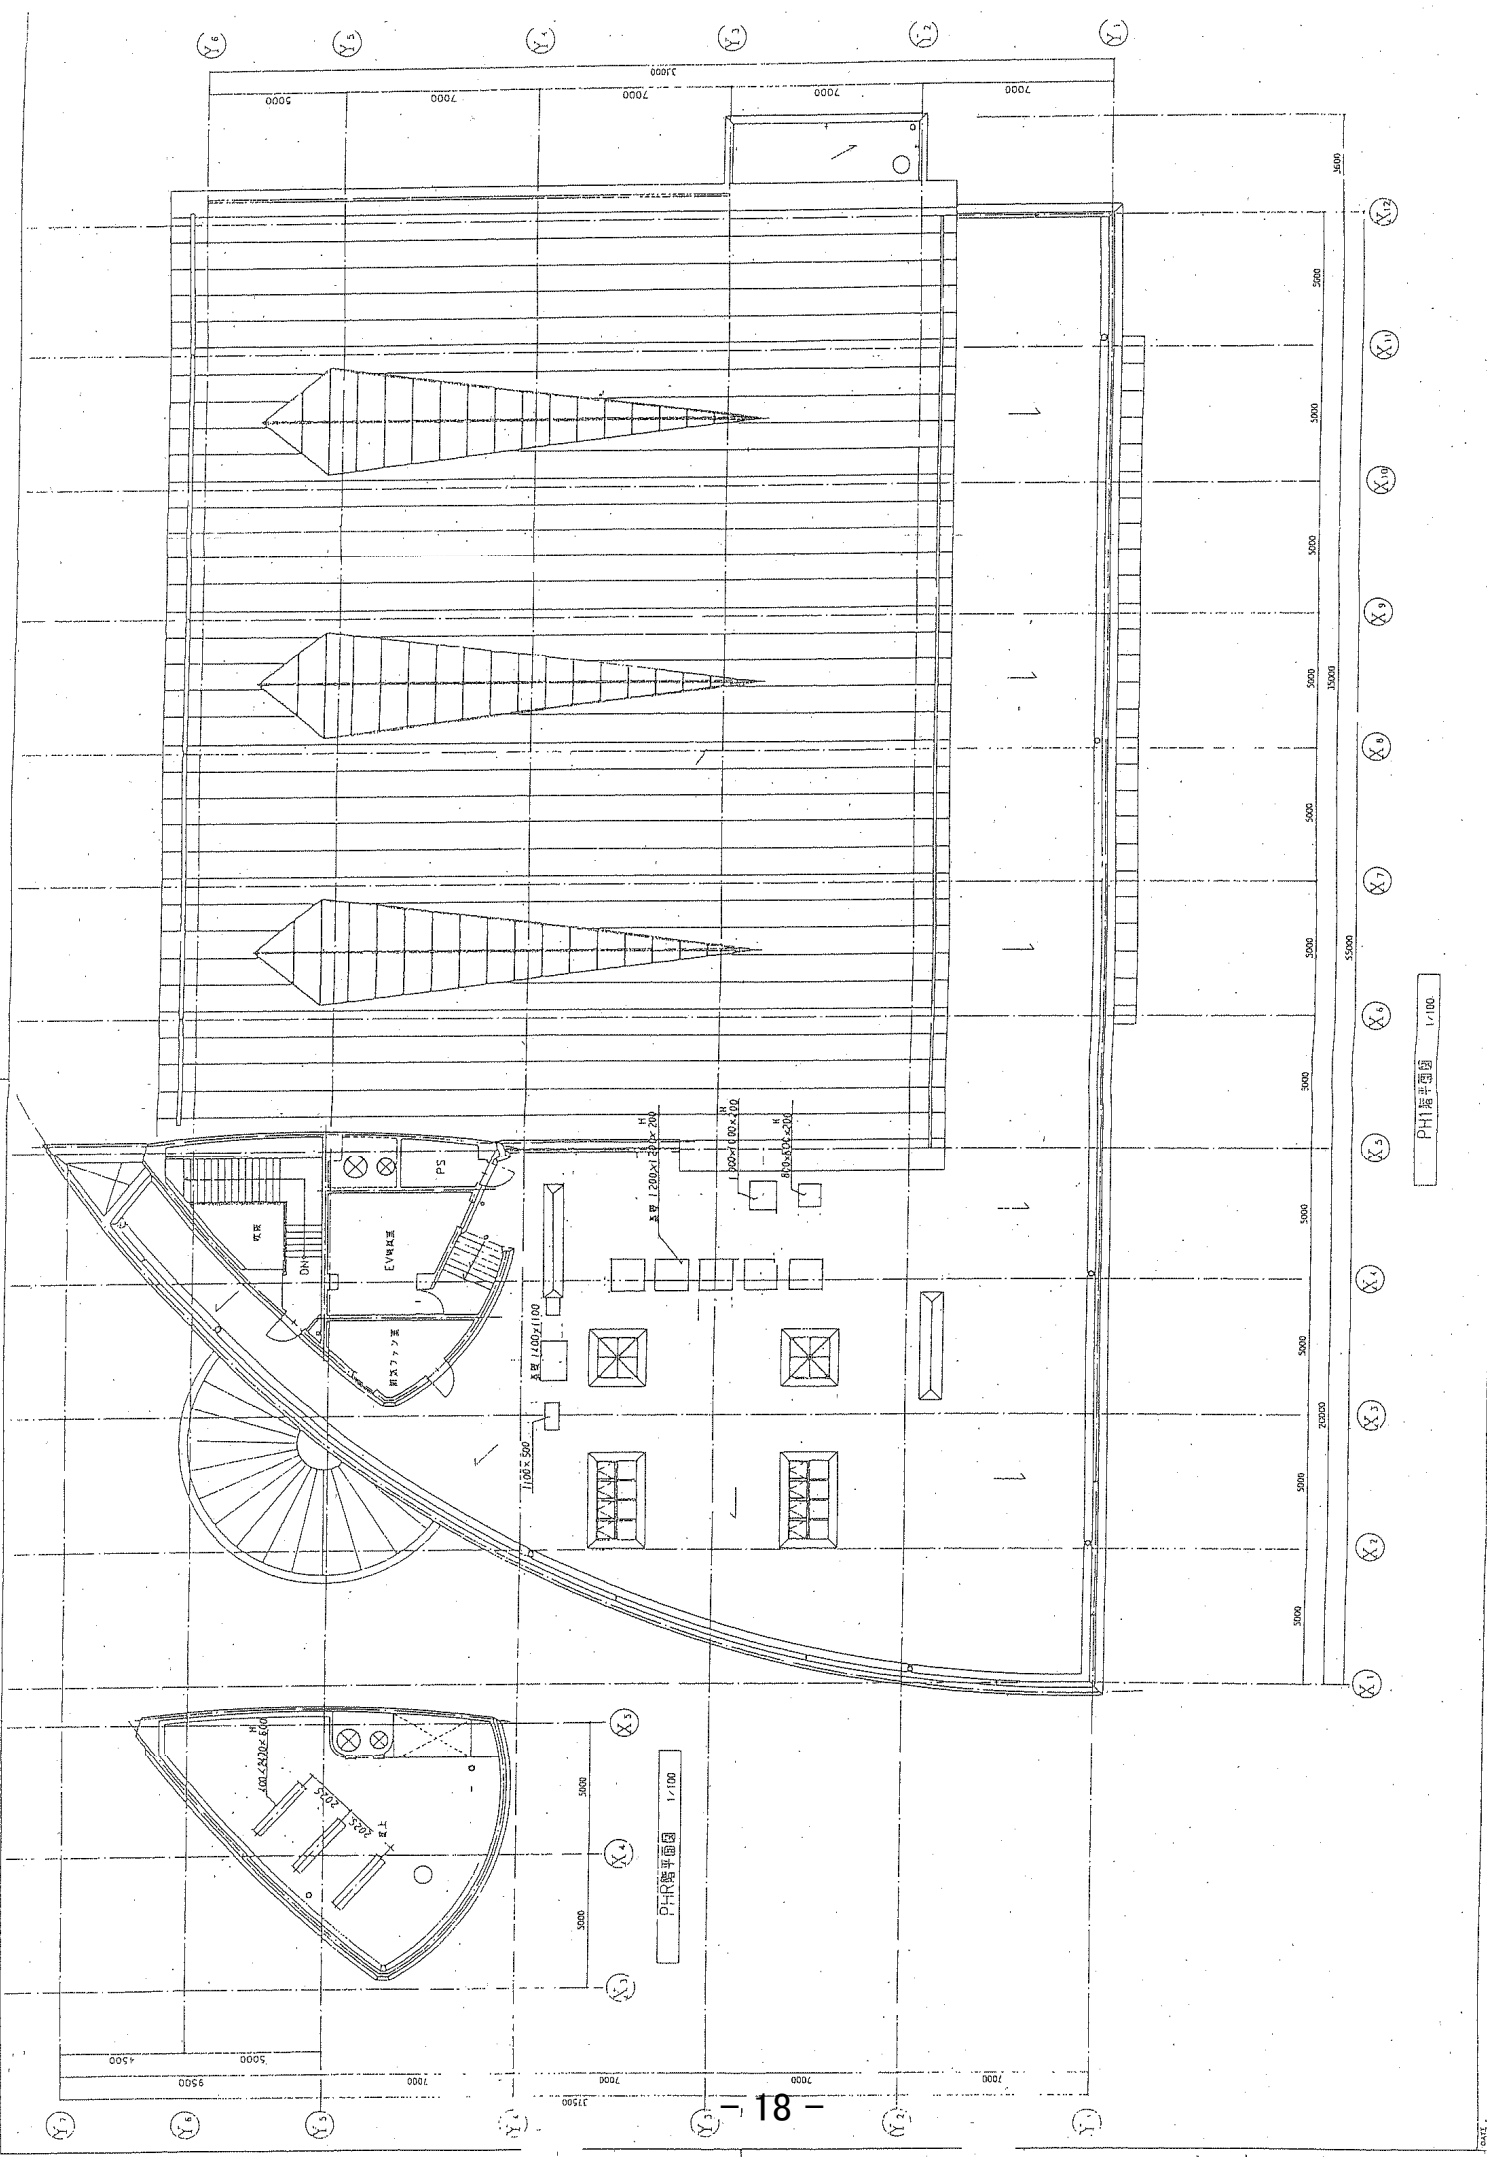


