


水路調査図


参考

別紙 1

06OD2032

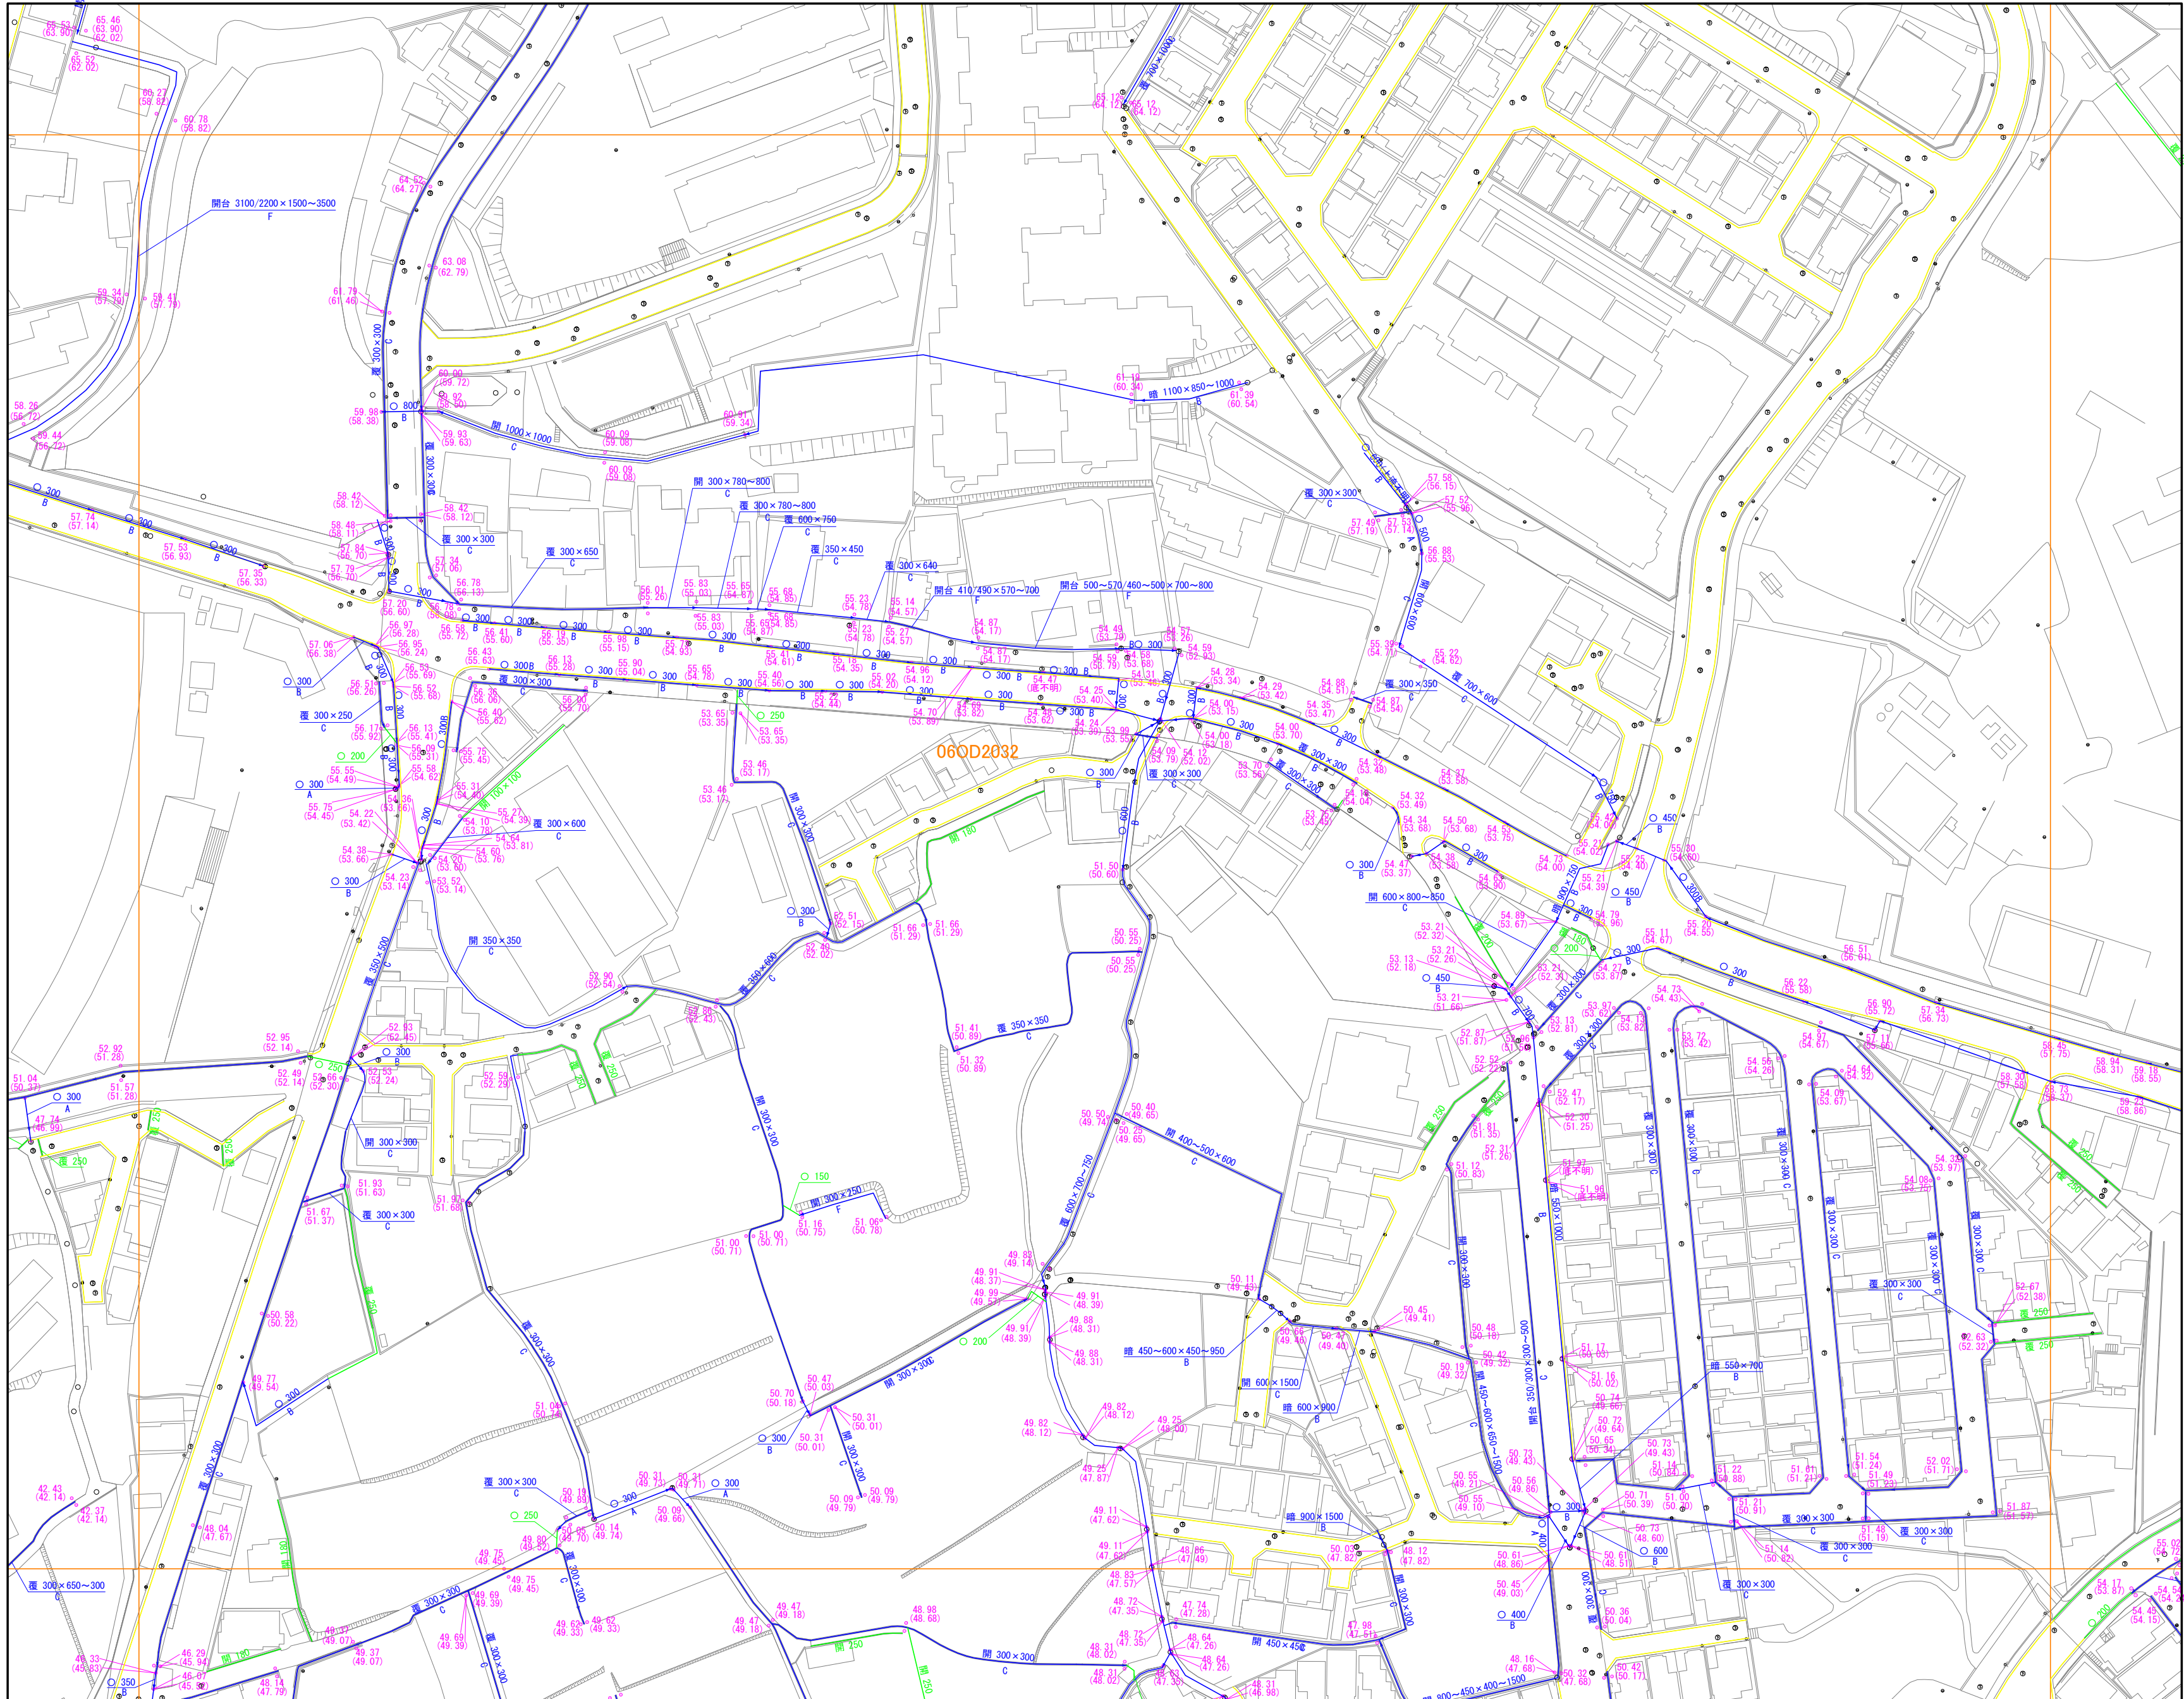

06OD2021	06OD2022	06OD2023
06OD2031	06OD2032	06OD2033
06OD2041	06OD2042	06OD2043

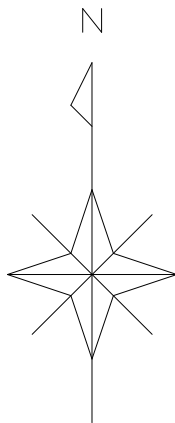

粗度係数のタイプ分類		
暗渠	塩ビ管、 強化プラスチック複合管等	A
	鉄筋コンクリート管、 ボックスカルバート	B
開渠	コンクリート三面排水路	C
	側面コンクリート+矢板、 底面コンクリート	D
	側面コンクリート、底面泥土床 側面コンクリート+ブロック、底面コンクリート 側面矢板、底面コンクリート	E
台形水路	側面矢板、底面泥土床 側面ブロック、底面コンクリート	F
	側面矢板+ブロック、底面泥土床	G
	側面ブロック、底面泥土床	H
	素掘水路	I
	その他(上記いずれにも含まれないもの)	J

凡例	
	水路 (幅300mm以上)
	水路 (幅300mm未満)
	L型側溝
	排水区域界
10.00 (9.00)	単点 地盤高 (水路底高)
06OD1000	DMメッシュ番号
断面形状	
開	矩形開渠
暗	矩形暗渠
覆	蓋付き水路
○	円形管
開台	台形開渠
覆台	台形暗渠(または蓋付き)
開複	複断面開渠
覆複	複断面開渠(または蓋付き)

安威川排水区

S=1:1000

06OD2032