


平面図 S=1:250


【記載のない限り昼間施工】
【歩道部の舗装構成は全て非透水】
【歩道乗入部の舗装構成は全て普通・小型車】

【夜間】切削オーバーレイ(市2号)

【夜間】歩道一般部

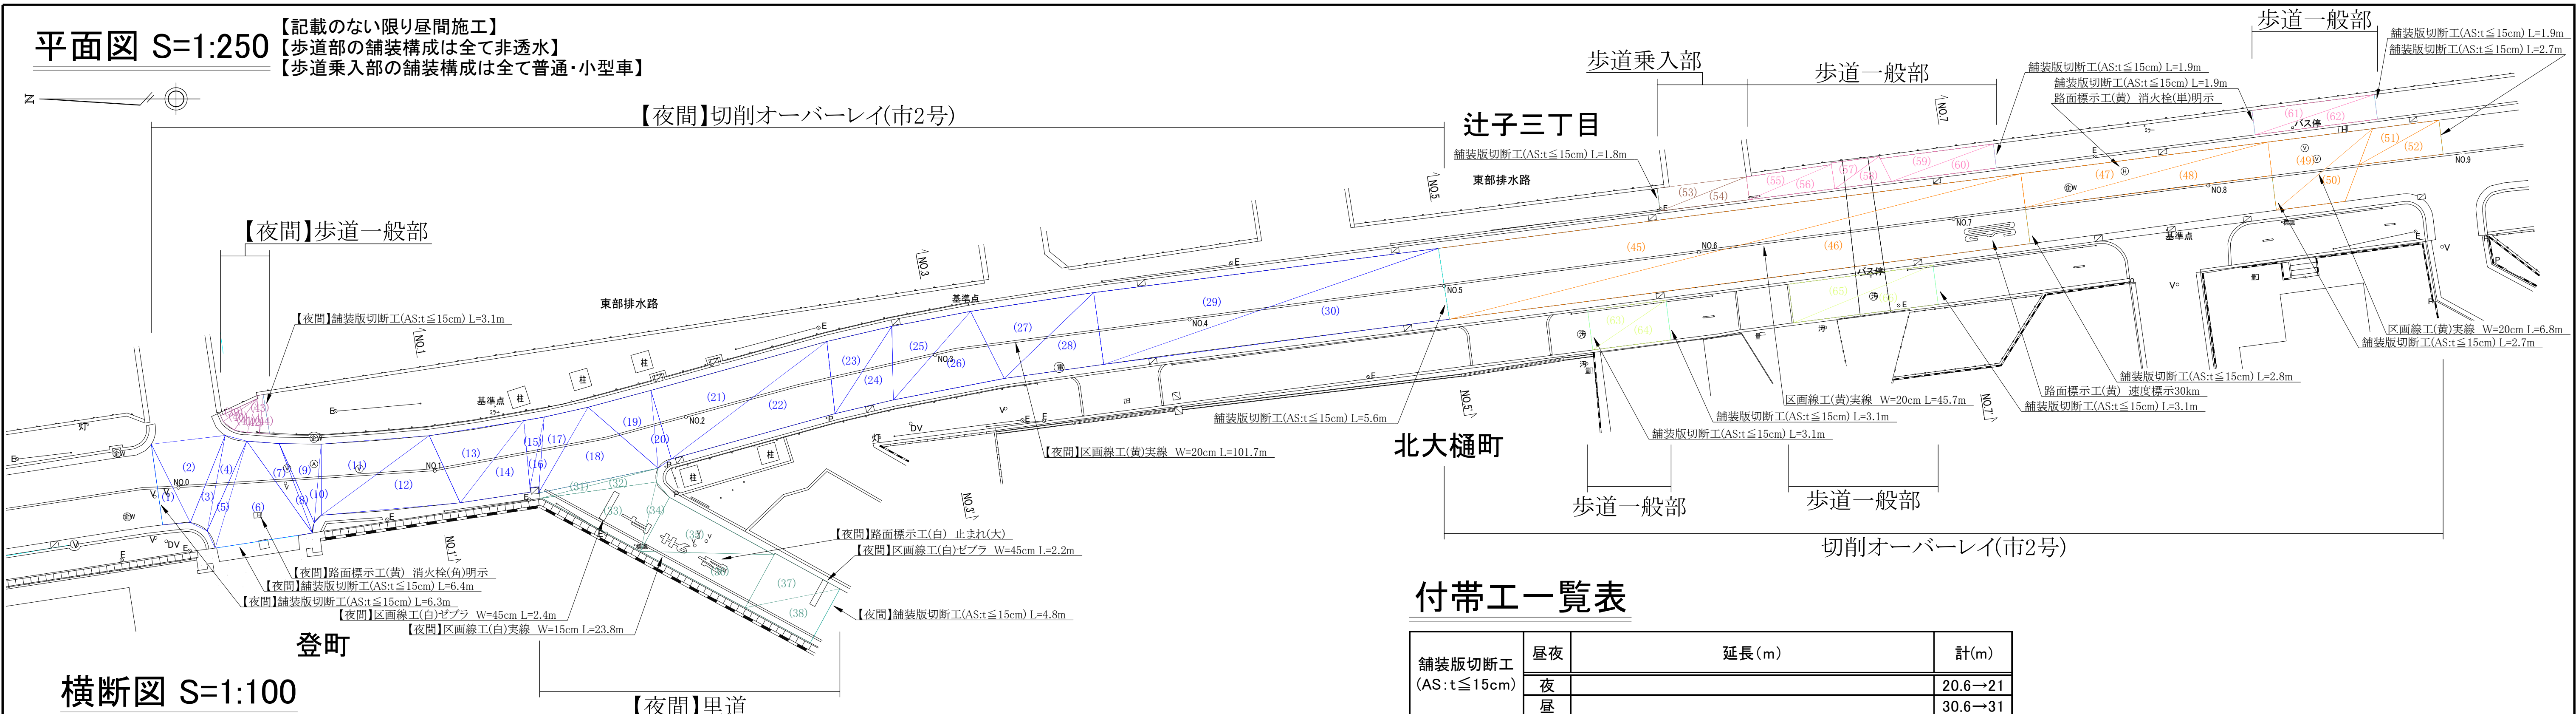

横断図 S=1:100

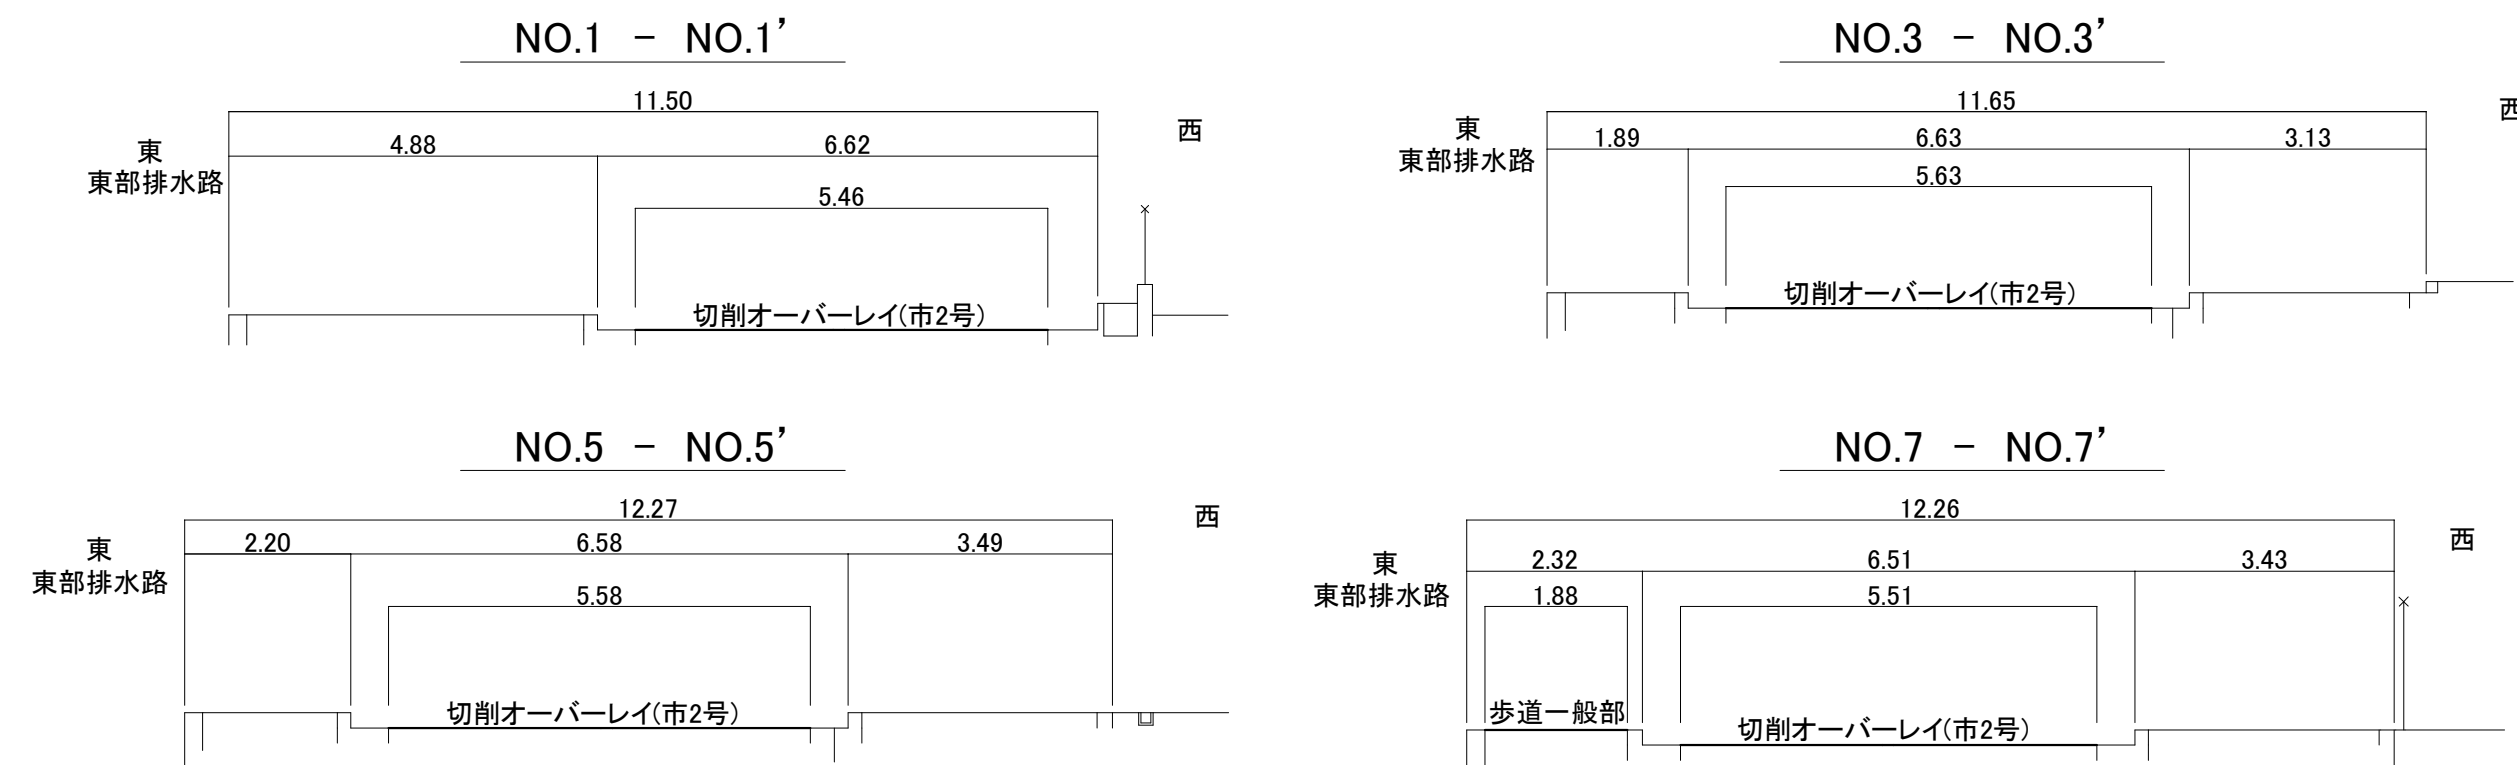

求積一覧表

【夜間】切削オーバーレイ(市2号)(再生密粒度アスコン20mm) t=5cm A=590㎡

番号	寸法 (m)			図形の面積 (m ²)
(1)				
(2)				
総面積 (m ²)				589.602

【夜間】里道(再生密粒度アスコン20mm) t=5cm A=105㎡

番号	寸法 (m)			図形の面積 (m ²)
(31)				
(32)				
(33)				
(34)				
(35)				
(36)				
(37)				
(38)				
総面積 (m ²)				105.351

【夜間】歩道一般部(再生細粒度アスコン13mm) t=3cm A=7㎡

番号	寸法 (m)			図形の面積 (m ²)
(39)				
(40)				
(41)				
(42)				
(43)				
(44)				
総面積 (m ²)				7.001

切削オーバーレイ(市2号)(再生密粒度アスコン20mm) t=5cm A=357㎡

番号	寸法 (m)			図形の面積 (m ²)
(45)				
(46)				
(47)				
(48)				
(49)				
(50)				
(51)				
(52)				
総面積 (m ²)				356.989

辻子三丁目

北大樋町

付帯工一覧表

舗装版切断工 (AS:t≤15cm)	昼夜	延長 (m)	計(m)
	夜		20.6→21
	昼		30.6→31

路面標示工	種類	昼夜	数量 (箇所)	w=15cm換算(重複施工ロス分含む) 施工延長(m)	計(m)
	止まれ(大) 白	夜			28.08→28
	消火栓(角)明示 黄	夜			3.72→4
	消火栓(単)明示 黄	昼			
	速度表示 30Km 黄	昼			28.44→28

区画線工	種類	昼夜	数量 (m)	計(m)
	ゼブラ 幅 45cm 白	夜		4.6→5
	実線 幅 15cm 白	夜		23.8→24
	実線 幅 20cm 黄	夜		101.7→100
	実線 幅 20cm 黄	昼		52.5→53

歩道乗入部(再生密粒度アスコン20mm) t=5cm A=13㎡

番号	寸法 (m)			図形の面積 (m ²)
(53)				
(54)				
総面積 (m ²)				12.598


歩道一般部(東側)(再生細粒度アスコン13mm) t=3cm A=55㎡

番号	寸法 (m)			図形の面積 (m ²)
(55)				
(56)				
(57)				
(58)				
(59)				
(60)				
(61)				
(62)				
総面積 (m ²)				55.158

歩道一般部(西側)(再生細粒度アスコン13mm) t=3cm A=54㎡

番号	寸法 (m)			図形の面積 (m ²)
(63)				
(64)				
(65)				
(66)				
総面積 (m ²)				53.824

位置見取図 S=1/2500

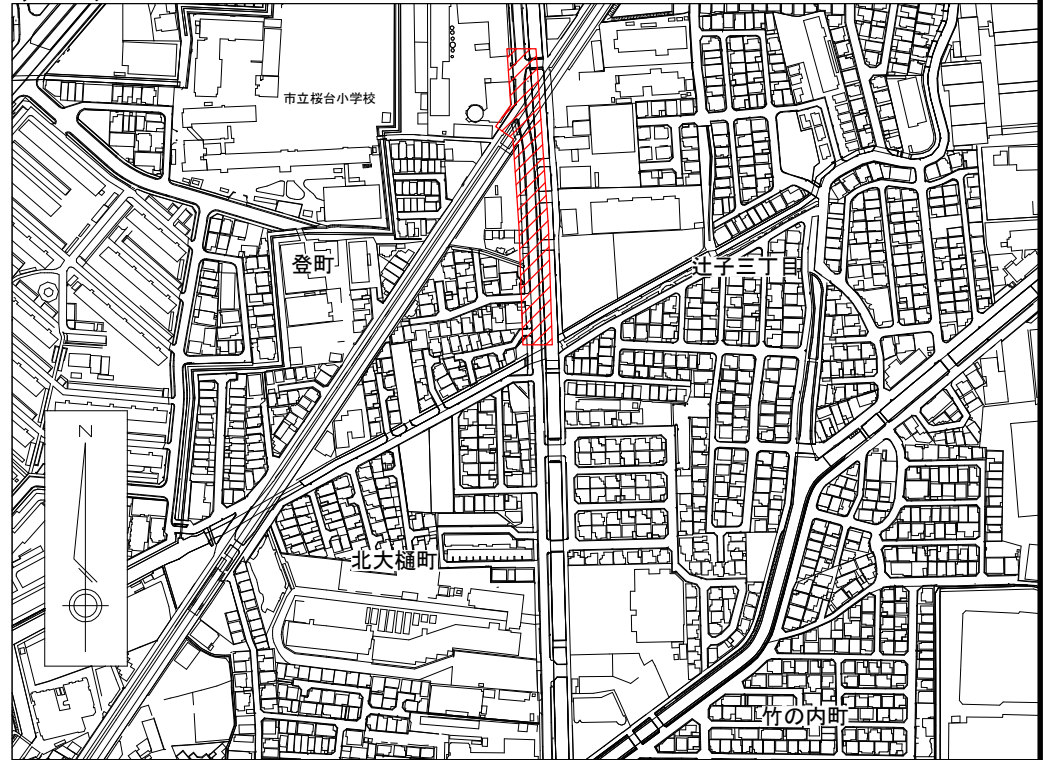

工 事 番 号	07-006		
工 事 名	北大樋町地区ほか配水管布設跡路面復旧工事		
図 面 名	平面図・横断図、求積一覧表・付帯工一覧表		1枚の内 1枚
施工年度及び工事種別		令和7年度 整備工事	
高槻市水道部管路整備課			