

施設名：阿武山公民館・図書館

記号	商品名	品番	W	lm	lm/W	台数
1	LED済	-	-	-	-	56
2	LED済	-	-	-	-	10
3	LED済	-	-	-	-	29
4	LED済	-	-	-	-	1
5	LED済	-	-	-	-	1
6	LED済	-	-	-	-	1
A	一体型ベースライト 40形 埋込型 幅220mm	LX3-190-49N-UK40-W240	26.7	4945	185.2	44
AA	LED電球 E26 広配光 100形	LDA17L-G/W/D-10V1	16.5	1520	92.1	5
AB	防雨型ブラケット 20形	LDGF20T・N/7/10P+IRLFDL21GB-P	7	1000	142.9	12
AC	一体型ベースライト 40形 トラフ型 防湿型	LX160F-25N-TR40B	16.5	2500	151.5	4
AD	誘導灯 直付型 A級	KSH5011A+S1-474S	10.6	-	-	1
AE	一体型ベースライト 40形 トラフ型	LX3-190-25N-TR40	13.6	2500	183.8	2
AF	一体型ベースライト 40形 トラフ型	LX3-190-51N-TR40	26.7	5100	191.0	2
AG	LEDダウンライト 埋込穴φ150	DL11N8-15W7BW-D	9.8	1100	112.2	11
AH	LED済	-	-	-	-	5
AI	街路灯HID代替 E26	LDTS22N-G/F-BS+PSU-25-067033CC	22.2	3450	155.4	3
AJ	LED済	-	-	-	-	1
ALルーバー×	一体型ベースライト 40形 埋込型 幅220mm	LX3-190-49N-UK40-W240	26.7	4945	185.2	50
B	一体型ベースライト 40形 埋込型 幅220mm 非常灯兼用	IREL-LX3-170-50N-UK40-W240	32.3	5045	156.2	16
BLルーバー×	一体型ベースライト 40形 埋込型 幅220mm 非常灯兼用	IREL-LX3-170-50N-UK40-W240	32.3	5045	156.2	20
C	一体型ベースライト 20形 直付型 幅150mm	LX3-170-10N-CL20	6.1	1000	163.9	1
D	LEDダウンライト 埋込穴φ150	DL11L38-15W7BW-D	9.8	1034	105.5	69
E	ベースライトスクエア型 □270 埋込型	BL-30N-UKLXSQ27-D	21	3020	143.8	1
F	LED非常灯 専用形 低天井用 埋込形φ100 電源内蔵形	IREL-DL3H/100-W	-	-	-	31
G	一体型ベースライト 40形 埋込型 幅300mm	LX3-190-50N-UK40-W328	26.7	5000	187.3	12
H	一体型ベースライト 20形 トラフ型	LX3-170-10N-TR20	6.1	1000	163.9	1
I	LEDダウンライト	DL8L38-10W7BW-D+AE44898E	7.3	799	109.5	3
J	防雨型ブラケット φ300	LDL10N-H-GX53+NSETP30-GX53W	10	1200	120.0	2
K	誘導灯 A級 片面 壁・天井直付形	KSD4951VB1EL+S1-2061S	4.7	-	-	3
L	一体型ベースライト 20形 直付形	XF230AENLE9	20.8	3200	153.8	136
M	LEDダウンライト 埋込穴φ100	DL8L38-10W7BW-D	7.3	799	109.5	16
N	誘導灯 C級 天井埋込 両面 ← →	FA10362CLE1+FK10386	1.4	-	-	1
O	LED非常灯 専用形 中天井用 埋込形φ100	IREL-DL8/100-W	-	-	-	2
P	一体型ベースライト 40形 トラフ型	LX3-190-25N-TR40	13.6	2500	183.8	28
Q	一体型ベースライト 40形 直付型 幅230mm	LX3-190-51N-CL40W	26.7	5100	191.0	8
Q非	一体型ベースライト 40形 直付型 幅230mm 非常灯兼用	IREL-LX3-170-52N-CL40W	32.3	5200	161.0	2
R	一体型ベースライト 40形 直付型 幅150mm	LX3-190-25N-CL40	13.6	2500	183.8	9
S	キッチン灯	KT10N-60TC	11.1	1000	90.1	2
T	ベースライトスクエア型 □600 埋込型	BL-122N-UKLXSQ60-D	75.3	12200	162.0	13
U	40形階段灯通路誘導灯 人感センサ付きタイプ	IREL-LX3-170-33N-SWL40-MS2	23.3	3300	141.6	7
V	LEDスポットライト 本体白	LEDS-15112L-LS1	13.7	1220	89.1	13
W	誘導灯 B級BH形 片面 天井埋込型	FA40362CLE1+FK20386+FF90035K	5.6	-	-	1
X	LEDダウンライト 埋込穴φ150	DL8N8-15W7BW-D	7.3	850	116.4	24
Y	誘導灯 A級 片面 壁・天井直付形	KSD4951VB1EL+S1-2061S	4.7	-	-	1
Z	LEDダウンライト 埋込穴φ100	DL8L38-10W7BW-D	7.3	799	109.5	1
※	人感センサー	WTK24818	-	-	-	3

部屋別照明リスト

施設名：阿武山公民館・図書館

記号	室・場所名	LED照明機器等名称	摘要・参考型番	数量	単位
A	公民館 2F 集会室2	一体型ベースライト 40形 埋込型 幅220mm	LX3-190-49N-UK40-W240	6	台
B	公民館 2F 集会室2	一体型ベースライト 40形 埋込型 幅220mm 非常灯兼用	IREL-LX3-170-50N-UK40-W240	2	台
C	公民館 2F 集会室2	一体型ベースライト 20形 直付型 幅150mm	LX3-170-10N-CL20	1	台
D	公民館 2F 集会室2	LEDダウンライト 埋込穴φ150	DL11L38-15W7BW-D	1	台
E	公民館 2F 和室	ベースライトスクエア型 □270 埋込型	BL-30N-UKLXSQ27-D	1	台
F	公民館 2F 和室	L E D非常灯 専用形 低天井用 埋込形φ100 電源内蔵形	IREL-DL3H/100-W	2	台
G	公民館 2F 和室	一体型ベースライト 40形 埋込型 幅300mm	LX3-190-50N-UK40-W328	12	台
H	公民館 2F 和室	一体型ベースライト 20形 トラフ型	LX3-170-10N-TR20	1	台
I	公民館 2F 和室	LEDダウンライト	DL8L38-10W7BW-D+AE44898E	3	台
J	公民館 2F 和室	防雨型ブラケット φ300	LDF10N-H-GX53+NSETP30-GX53W	2	台
A	公民館 2F 工芸室	一体型ベースライト 40形 埋込型 幅220mm	LX3-190-49N-UK40-W240	8	台
B	公民館 2F 工芸室	一体型ベースライト 40形 埋込型 幅220mm 非常灯兼用	IREL-LX3-170-50N-UK40-W240	3	台
Q	公民館 2F 工芸室	一体型ベースライト 40形 直付型 幅230mm	LX3-190-51N-CL40W	1	台
Q非	公民館 2F 工芸室	一体型ベースライト 40形 直付型 幅230mm 非常灯兼用	IREL-LX3-170-52N-CL40W	1	台
U	公民館 2F 階段	40形階段灯通路誘導灯 人感センサ付きタイプ	IREL-LX3-170-33N-SWL40-MS2	1	台
A	公民館 2F 会議室	一体型ベースライト 40形 埋込型 幅220mm	LX3-190-49N-UK40-W240	6	台
B	公民館 2F 会議室	一体型ベースライト 40形 埋込型 幅220mm 非常灯兼用	IREL-LX3-170-50N-UK40-W240	2	台
D	公民館 2F 会議室	LEDダウンライト 埋込穴φ150	DL11L38-15W7BW-D	1	台
R	公民館 2F 倉庫	一体型ベースライト 40形 直付型 幅150mm	LX3-190-25N-CL40	3	台
Aルーバー×	公民館 2F プレイルーム	一体型ベースライト 40形 埋込型 幅220mm	LX3-190-49N-UK40-W240	6	台
Bルーバー×	公民館 2F プレイルーム	一体型ベースライト 40形 埋込型 幅220mm 非常灯兼用	IREL-LX3-170-50N-UK40-W240	2	台
Q	公民館 2F 給湯室	一体型ベースライト 40形 直付型 幅230mm	LX3-190-51N-CL40W	1	台
S	公民館 2F 給湯室	キッチン灯	KT10N-60TC	1	台
Aルーバー×	公民館 2F 実習室	一体型ベースライト 40形 埋込型 幅220mm	LX3-190-49N-UK40-W240	12	台
Bルーバー×	公民館 2F 実習室	一体型ベースライト 40形 埋込型 幅220mm 非常灯兼用	IREL-LX3-170-50N-UK40-W240	3	台
6	公民館 2F 実習室	LED済	LED済	1	台
A	公民館 2F 集会室1	一体型ベースライト 40形 埋込型 幅220mm	LX3-190-49N-UK40-W240	10	台
B	公民館 2F 集会室1	一体型ベースライト 40形 埋込型 幅220mm 非常灯兼用	IREL-LX3-170-50N-UK40-W240	2	台
D	公民館 2F 廊下	LEDダウンライト 埋込穴φ150	DL11L38-15W7BW-D	40	台
F	公民館 2F 廊下	L E D非常灯 専用形 低天井用 埋込形φ100 電源内蔵形	IREL-DL3H/100-W	9	台
K	公民館 2F 廊下	誘導灯 A級 片面 壁・天井直付形	KSD4951VB1EL+S1-2061S	1	台
T	公民館 2F 廊下	ベースライトスクエア型 □600 埋込型	BL-122N-UKLXSQ60-D	9	台
V	公民館 2F 廊下	LEDスポットライト 本体白	LEDS-15112L-LS1	7	台
W	公民館 2F 廊下	誘導灯 B級BH形 片面 天井埋込型	FA40362CLE1+FK20386+FF90035K	1	台
Y	公民館 2F 廊下	誘導灯 A級 片面 壁・天井直付形	KSD4951VB1EL+S1-2061S	1	台
D	公民館 2F トイレ	LEDダウンライト 埋込穴φ150	DL11L38-15W7BW-D	2	台
F	公民館 2F トイレ	L E D非常灯 専用形 低天井用 埋込形φ100 電源内蔵形	IREL-DL3H/100-W	1	台
X	公民館 2F トイレ	LEDダウンライト 埋込穴φ150	DL8N8-15W7BW-D	24	台
※	公民館 2F トイレ	人感センサー	WTK24818	3	台
Aルーバー×	公民館 2F 談話コーナー	一体型ベースライト 40形 埋込型 幅220mm	LX3-190-49N-UK40-W240	8	台
Bルーバー×	公民館 2F 談話コーナー	一体型ベースライト 40形 埋込型 幅220mm 非常灯兼用	IREL-LX3-170-50N-UK40-W240	4	台
V	公民館 2F 談話コーナー	LEDスポットライト 本体白	LEDS-15112L-LS1	6	台
R	公民館 2F 事務所	一体型ベースライト 40形 直付型 幅150mm	LX3-190-25N-CL40	3	台
Aルーバー×	公民館 2F 事務所	一体型ベースライト 40形 埋込型 幅220mm	LX3-190-49N-UK40-W240	5	台
Bルーバー×	公民館 2F 事務所	一体型ベースライト 40形 埋込型 幅220mm 非常灯兼用	IREL-LX3-170-50N-UK40-W240	3	台
Z	公民館 2F 事務所	LEDダウンライト 埋込穴φ100	DL8L38-10W7BW-D	1	台
M	公民館 2F 大会議室	LEDダウンライト 埋込穴φ100	DL8L38-10W7BW-D	12	台
R	公民館 2F 大会議室	一体型ベースライト 40形 直付型 幅150mm	LX3-190-25N-CL40	1	台
Aルーバー×	公民館 2F 大会議室	一体型ベースライト 40形 埋込型 幅220mm	LX3-190-49N-UK40-W240	19	台
Bルーバー×	公民館 2F 大会議室	一体型ベースライト 40形 埋込型 幅220mm 非常灯兼用	IREL-LX3-170-50N-UK40-W240	8	台
AA	公民館 2F 大会議室	LED電球 E26 広配光 100形	LDA17L-G/W/D-10V1	5	台
U	2F 階段②	40形階段灯通路誘導灯 人感センサ付きタイプ	IREL-LX3-170-33N-SWL40-MS2	2	台
U	1F 階段②	40形階段灯通路誘導灯 人感センサ付きタイプ	IREL-LX3-170-33N-SWL40-MS2	2	台
AD	1F 階段②	誘導灯 直付型 A級	KSH5011A+S1-474S	1	台
AE	1F 階段②	一体型ベースライト 40形 トラフ型	LX3-190-25N-TR40	2	台
AF	1F 階段②	一体型ベースライト 40形 トラフ型	LX3-190-51N-TR40	2	台
U	屋上 階段	40形階段灯通路誘導灯 人感センサ付きタイプ	IREL-LX3-170-33N-SWL40-MS2	2	台
AB	屋上 階段	防雨型ブラケット 20形	LDGF20T・N/7/10P+IRLFDL21GB-P	1	台
AC	屋上 階段	一体型ベースライト 40形 トラフ型 防湿型	LX160F-25N-TR40B	4	台


部屋別照明リスト

施設名：阿武山公民館・図書館

記号	室・場所名	LED照明機器等名称	摘要・参考型番	数量	単位
A	図書館 1F 図書室フロア全体	一体型ベースライト 40形 埋込型 幅220mm	LX3-190-49N-UK40-W240	2	台
B	図書館 1F 図書室フロア全体	一体型ベースライト 40形 埋込型 幅220mm 非常灯兼用	IREL-LX3-170-50N-UK40-W240	2	台
F	図書館 1F 図書室フロア全体	L E D非常灯 専用形 低天井用 埋込形φ100 電源内蔵形	IREL-DL3H/100-W	16	台
K	図書館 1F 図書室フロア全体	誘導灯 A級 片面 壁・天井直付形	KSD4951VB1EL+S1-2061S	1	台
L	図書館 1F 図書室フロア全体	一体型ベースライト 20形 直付型 幅150mm	XFX230AEN LE9	136	台
1	図書館 1F 図書室フロア全体	LED済	LED済	56	台
M	図書館 1F 図書室フロア全体	LEDダウンライト 埋込穴φ100	DL8L38-10W7BW-D	4	台
N	図書館 1F 図書室フロア全体	誘導灯 C級 天井埋込 両面 ← →	FA10362CLE1+FK10386	1	台
2	図書館 1F 図書室フロア全体	LED済	LED済	10	台
O	図書館 1F 図書室フロア全体	L E D非常灯 専用形 中天井用 埋込形φ100	IREL-DL8/100-W	2	台
D	図書館 1F トイレ①	LEDダウンライト 埋込穴φ150	DL11L38-15W7BW-D	6	台
3	図書館 1F トイレ①	LED済	LED済	24	台
3	図書館 1F トイレ②	LED済	LED済	5	台
P	図書館 1F 書庫	一体型ベースライト 40形 トラフ型	LX3-190-25N-TR40	28	台
Q	図書館 1F 書庫	一体型ベースライト 40形 直付型 幅230mm	LX3-190-51N-CL40W	3	台
A	図書館 1F 事務所	一体型ベースライト 40形 埋込型 幅220mm	LX3-190-49N-UK40-W240	12	台
B	図書館 1F 事務所	一体型ベースライト 40形 埋込型 幅220mm 非常灯兼用	IREL-LX3-170-50N-UK40-W240	5	台
4	図書館 1F 事務所	LED済	LED済	1	台
Q	図書館 1F 休憩室	一体型ベースライト 40形 直付型 幅230mm	LX3-190-51N-CL40W	2	台
Q非	図書館 1F 休憩室	一体型ベースライト 40形 直付型 幅230mm 非常灯兼用	IREL-LX3-170-52N-CL40W	1	台
R	図書館 1F 休憩室	一体型ベースライト 40形 直付型 幅150mm	LX3-190-25N-CL40	2	台
S	図書館 1F 休憩室	キッチン灯	KT10N-60TC	1	台
Q	図書館 1F 倉庫	一体型ベースライト 40形 直付型 幅230mm	LX3-190-51N-CL40W	1	台
D	図書館 1F 玄関ホール	LEDダウンライト 埋込穴φ150	DL11L38-15W7BW-D	10	台
F	図書館 1F 玄関ホール	L E D非常灯 専用形 低天井用 埋込形φ100 電源内蔵形	IREL-DL3H/100-W	2	台
K	図書館 1F 玄関ホール	誘導灯 A級 片面 壁・天井直付形	KSD4951VB1EL+S1-2061S	1	台
T	図書館 1F 玄関ホール	ベースライトスクエア型 □600 埋込型	BL-122N-UKLXSQ60-D	4	台
5	図書館 1F 玄関ホール	LED済	LED済	1	台
D	図書館 1F 風除室	LEDダウンライト 埋込穴φ150	DL11L38-15W7BW-D	9	台
F	図書館 1F 風除室	L E D非常灯 専用形 低天井用 埋込形φ100 電源内蔵形	IREL-DL3H/100-W	1	台
AB	図書館 1F 軒下	防雨型ブラケット 20形	LDGF20T・N/7/10P+IRLFDL21GB-P	1	台
AG	図書館 1F 軒下	LEDダウンライト 埋込穴φ150	DL11N8-15W7BW-D	11	台
AB	屋外 外周	防雨型ブラケット 20形	LDGF20T・N/7/10P+IRLFDL21GB-P	10	台
AH	屋外 外周	LED電球 E26 T形 60形相当 昼白色	LDT7N-G/W-6V1+変換ソケット	5	台
AI	屋外 外周	街路灯HID代替 E26	LDT522N-G/F-BS+PSU-25-067033CC	3	台
AJ	屋外 外周	LED済	LED済	1	台



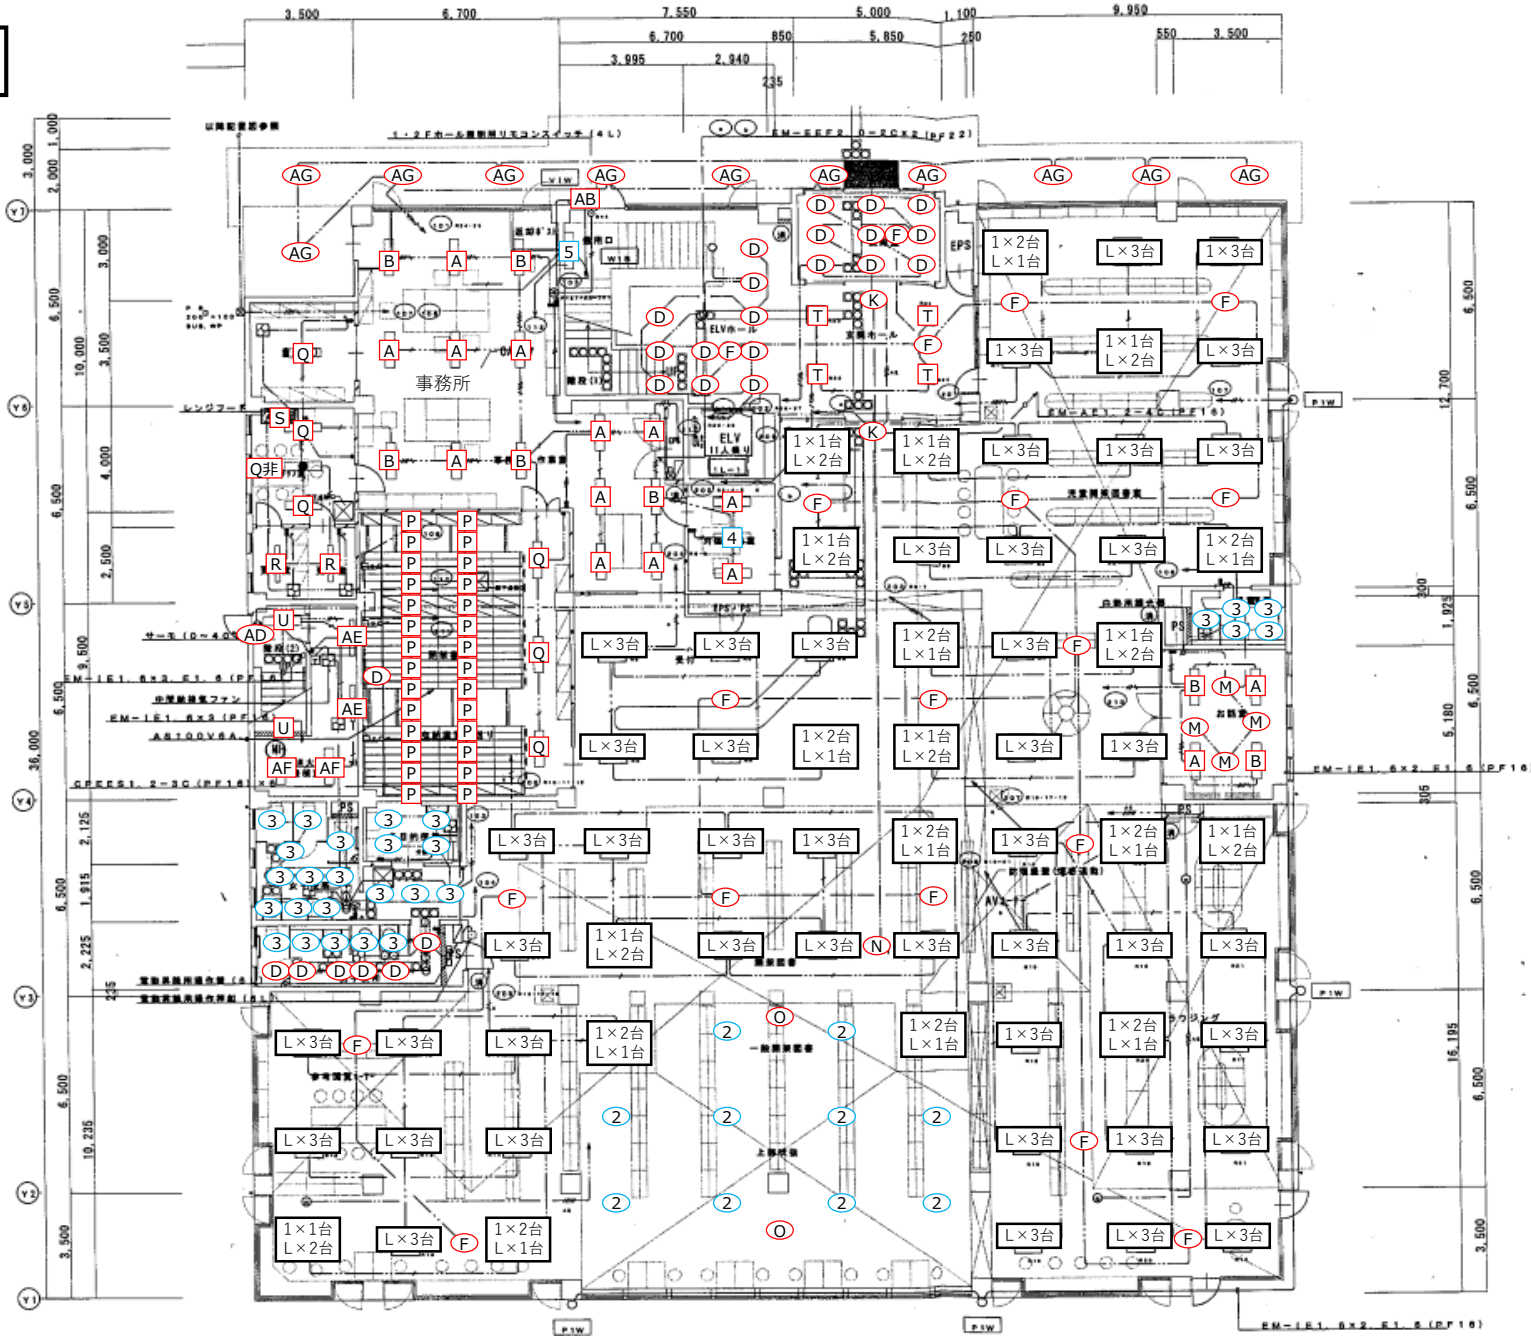







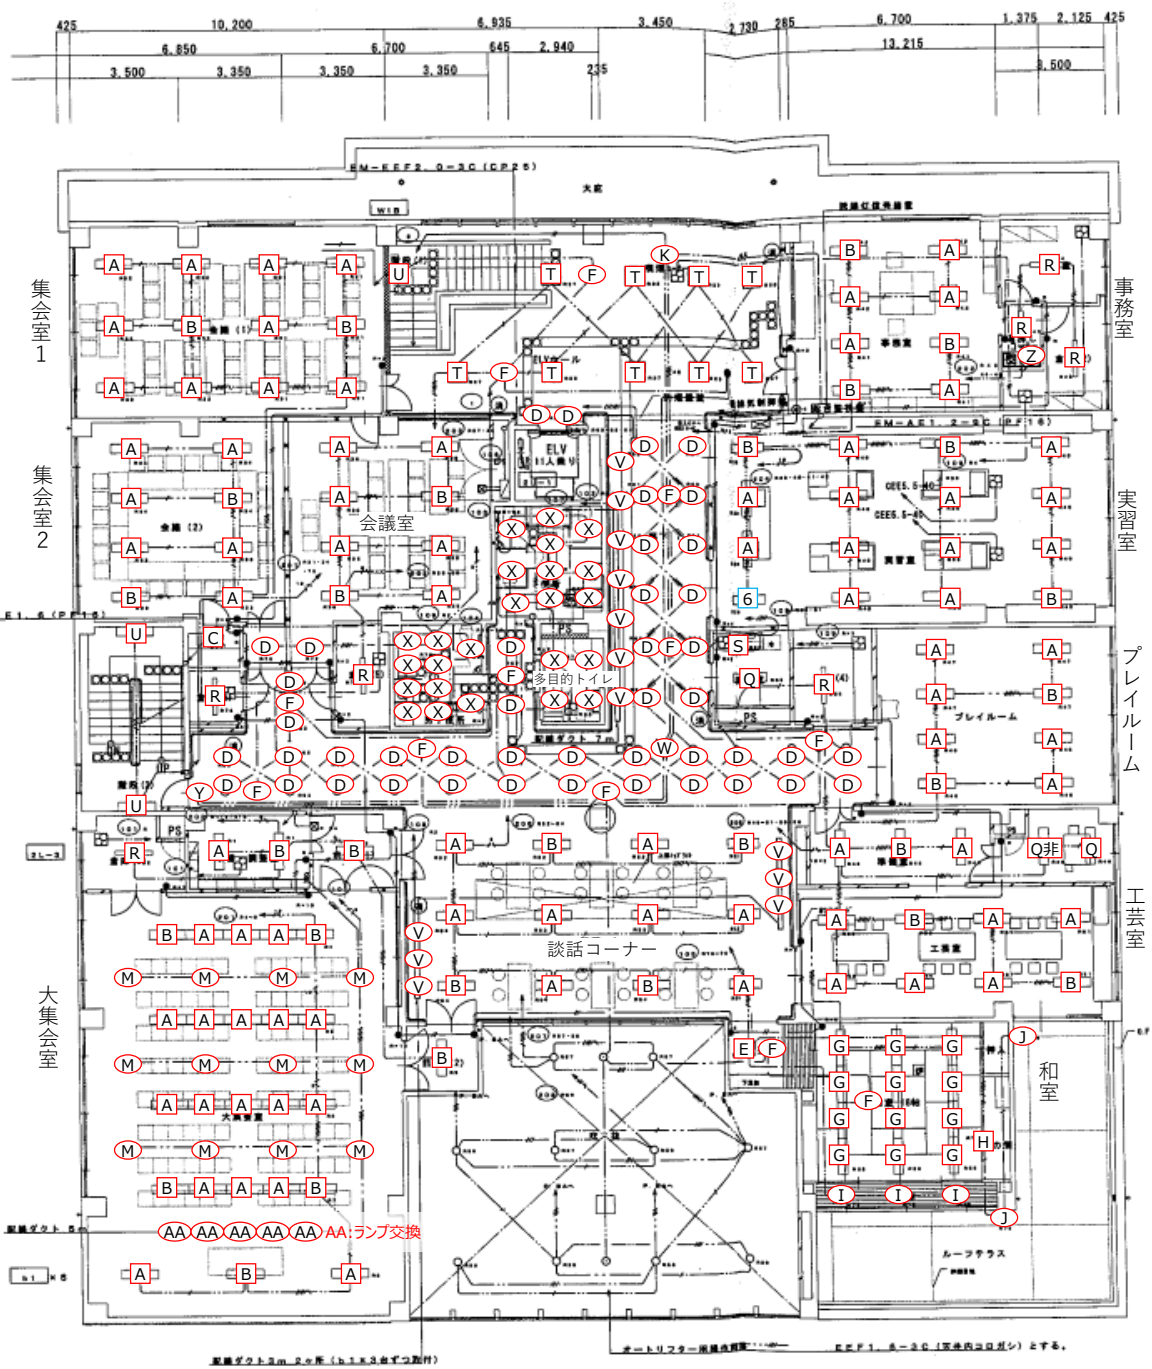








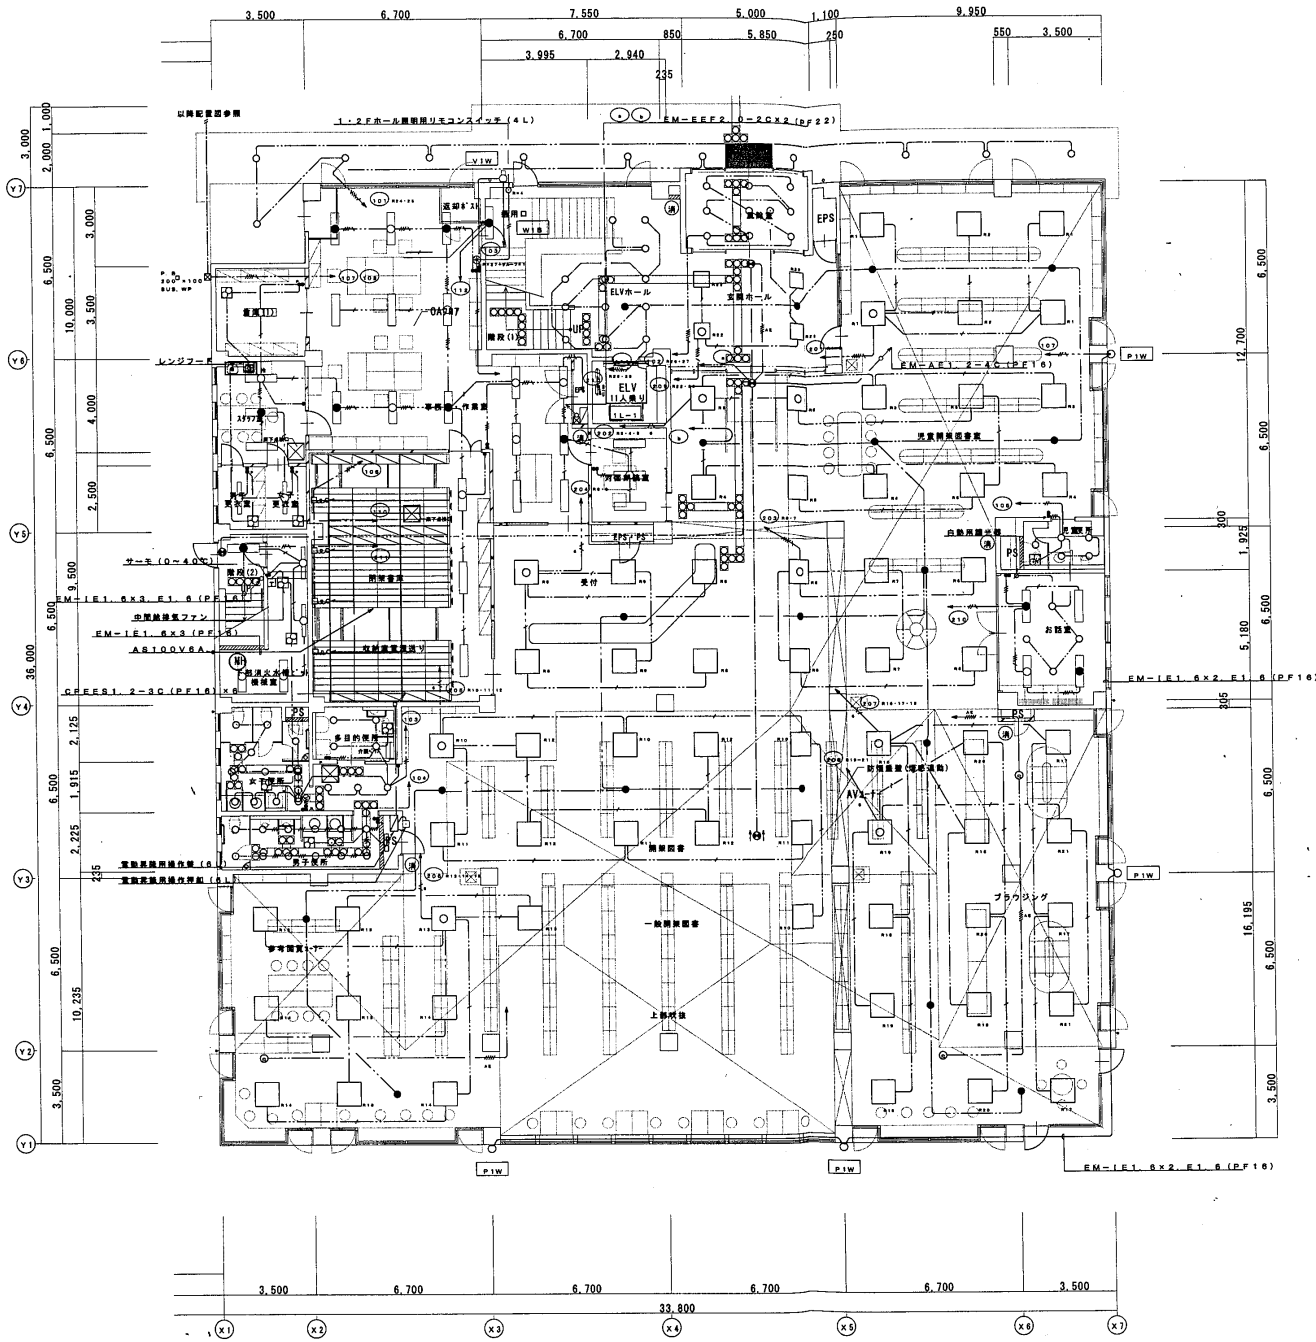

- 事務室  
B1 X 5  
B2B X 4
- 会議 (1)  
A2 X 1
- スタッフ室  
A2 X 2  
A3B X 1
- 男女更衣室  
A1 X 2
- 作業  
B1 X 5  
B2B X 1
- 対面相談室  
B1 X 2  
B2B X 1
- 調理室  
A2 X 3
- 障子室  
W1B X 1  
V2B X 1
- 給湯室  
D1 X 2  
Q1 X 2
- 女子トイレ  
F1 X 1
- 身障者用トイレ  
F1 X 4
- 男子トイレ  
F1 X 12
- 通路  
L1 X 3

- 玄関廊  
D1 X 1
- 廊下  
L1 X 2  
L1B X 1
- 玄関ホール  
E1 X 4  
L1B X 1  
V1B X 1
- 図書ゾーン  
D1 X 6  
L1B X 16  
V1B X 1  
Z1B X 1
- 便所  
F1 X 6
B1 X 2  
B2B X 2  
T1 X 4

(注記)

1. 図中特記なき配線は下記とす。

- EM-EFF1. 6-2C (読書ゾーン) (以下FF16)



リモコン配線

- EM-AE1. 2-2C (FF16)
- EM-AE1. 2-5C (読書ゾーン) (以下FF16)

EM-EFFケーブルは屋外として天井内コガシとし、  
 以下リモコンでP/F管にて保護のこと。


◎ 照度センサーとする。(WR3351 松下電器)

1階 平面図 1/100



株式会社 板垣建築事務所  

Name 板橋 阿武山図書館・公民館新築に伴う電気設備工事  
 Class 電灯設備 1階平面図 Date  
 Sheet No. 1/100 Checked by  
 E-14 Scale 1/100  
 37 TAKATSUKI CITYHALL A SECTION OF ARCHITECTURE



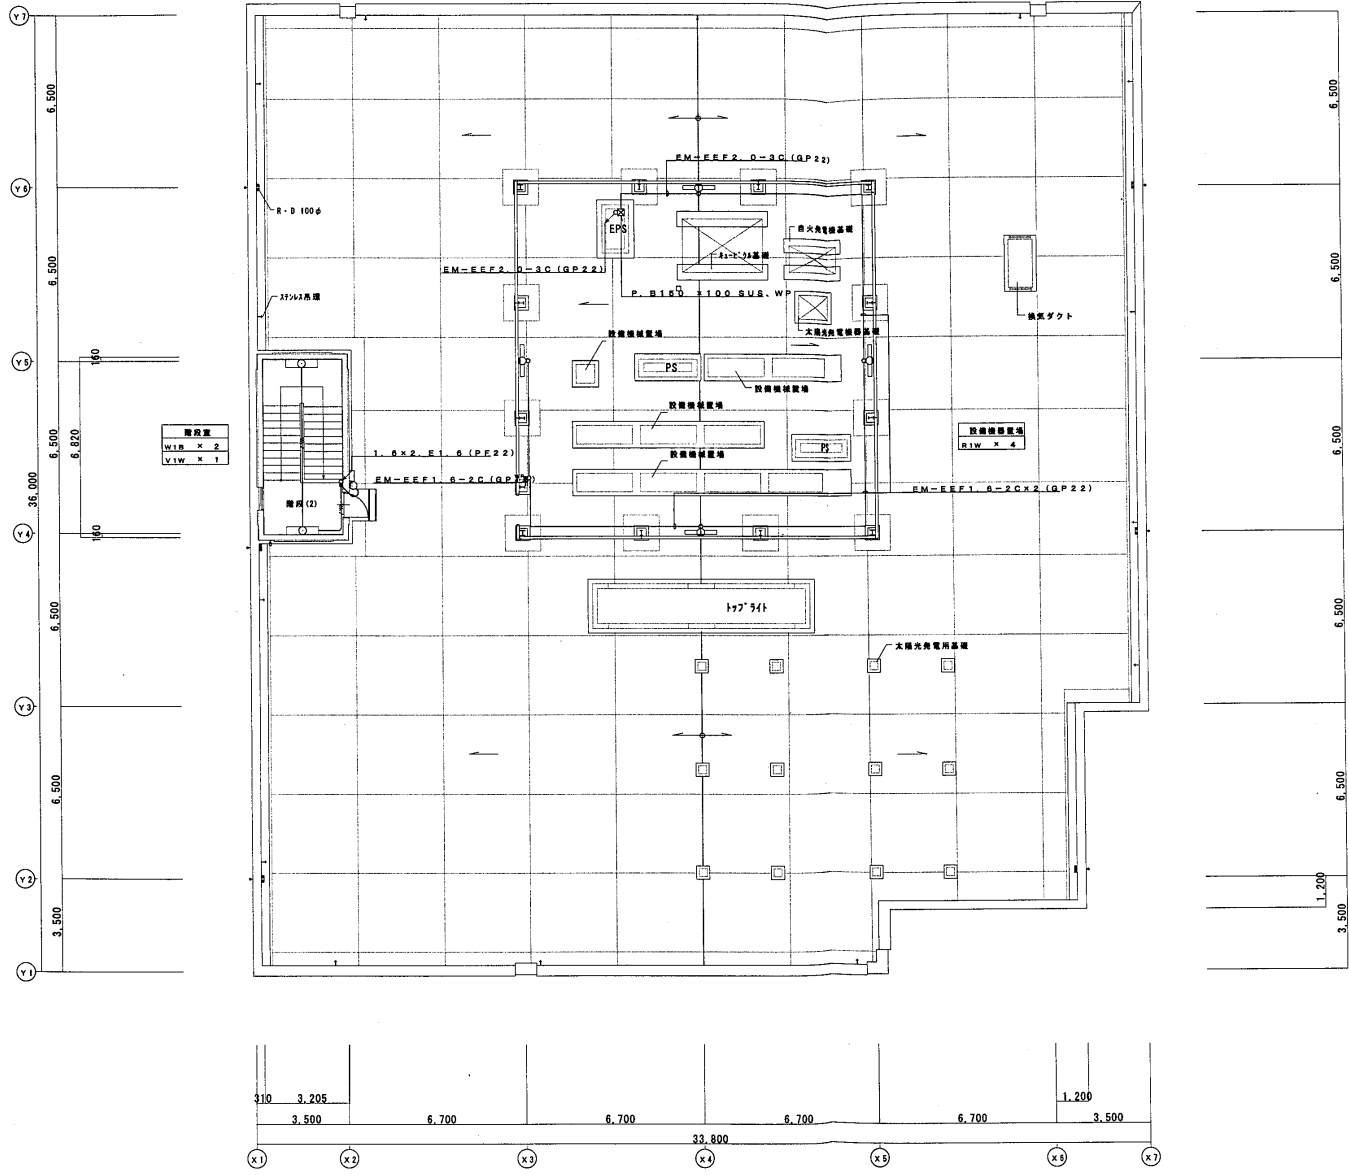




階段室  
W18 x 2  
V14 x 1

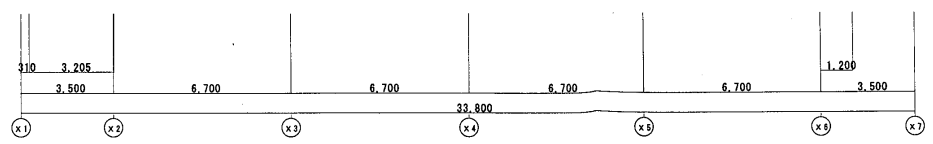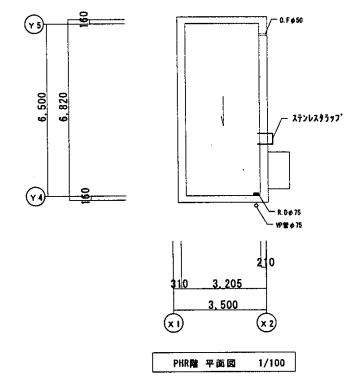


PHR 平面図 1/100

	Class	電灯設備 PH・PHR平面図 Date
Sheet No.	Scale	Checked by
E-16	1/100	
37	TAKATSUKI CITYHALL A SECTION OF ARCHITECTURE	




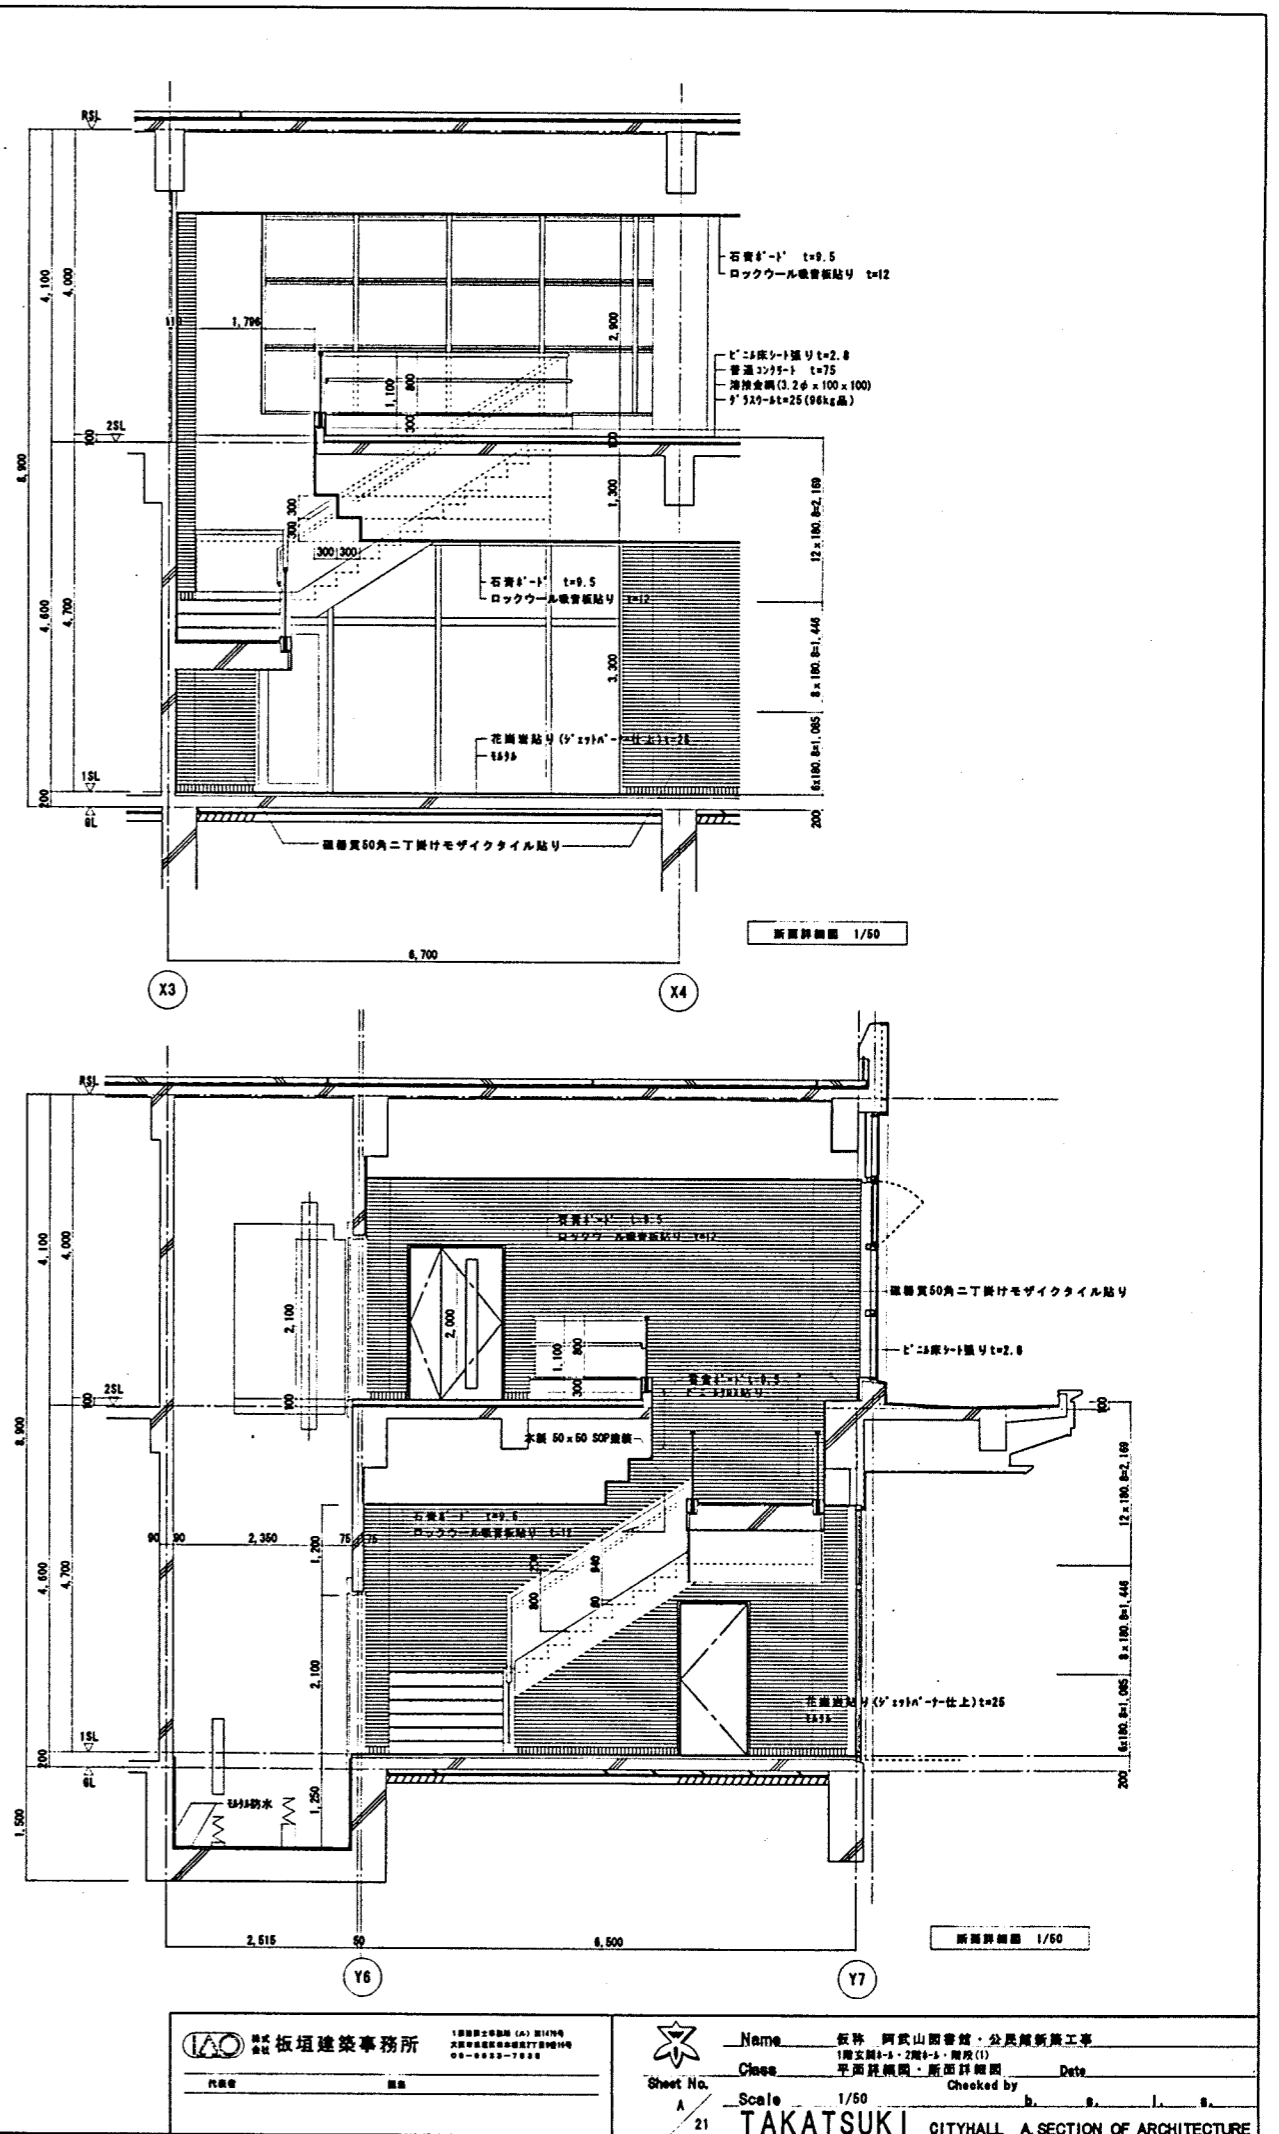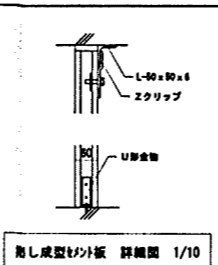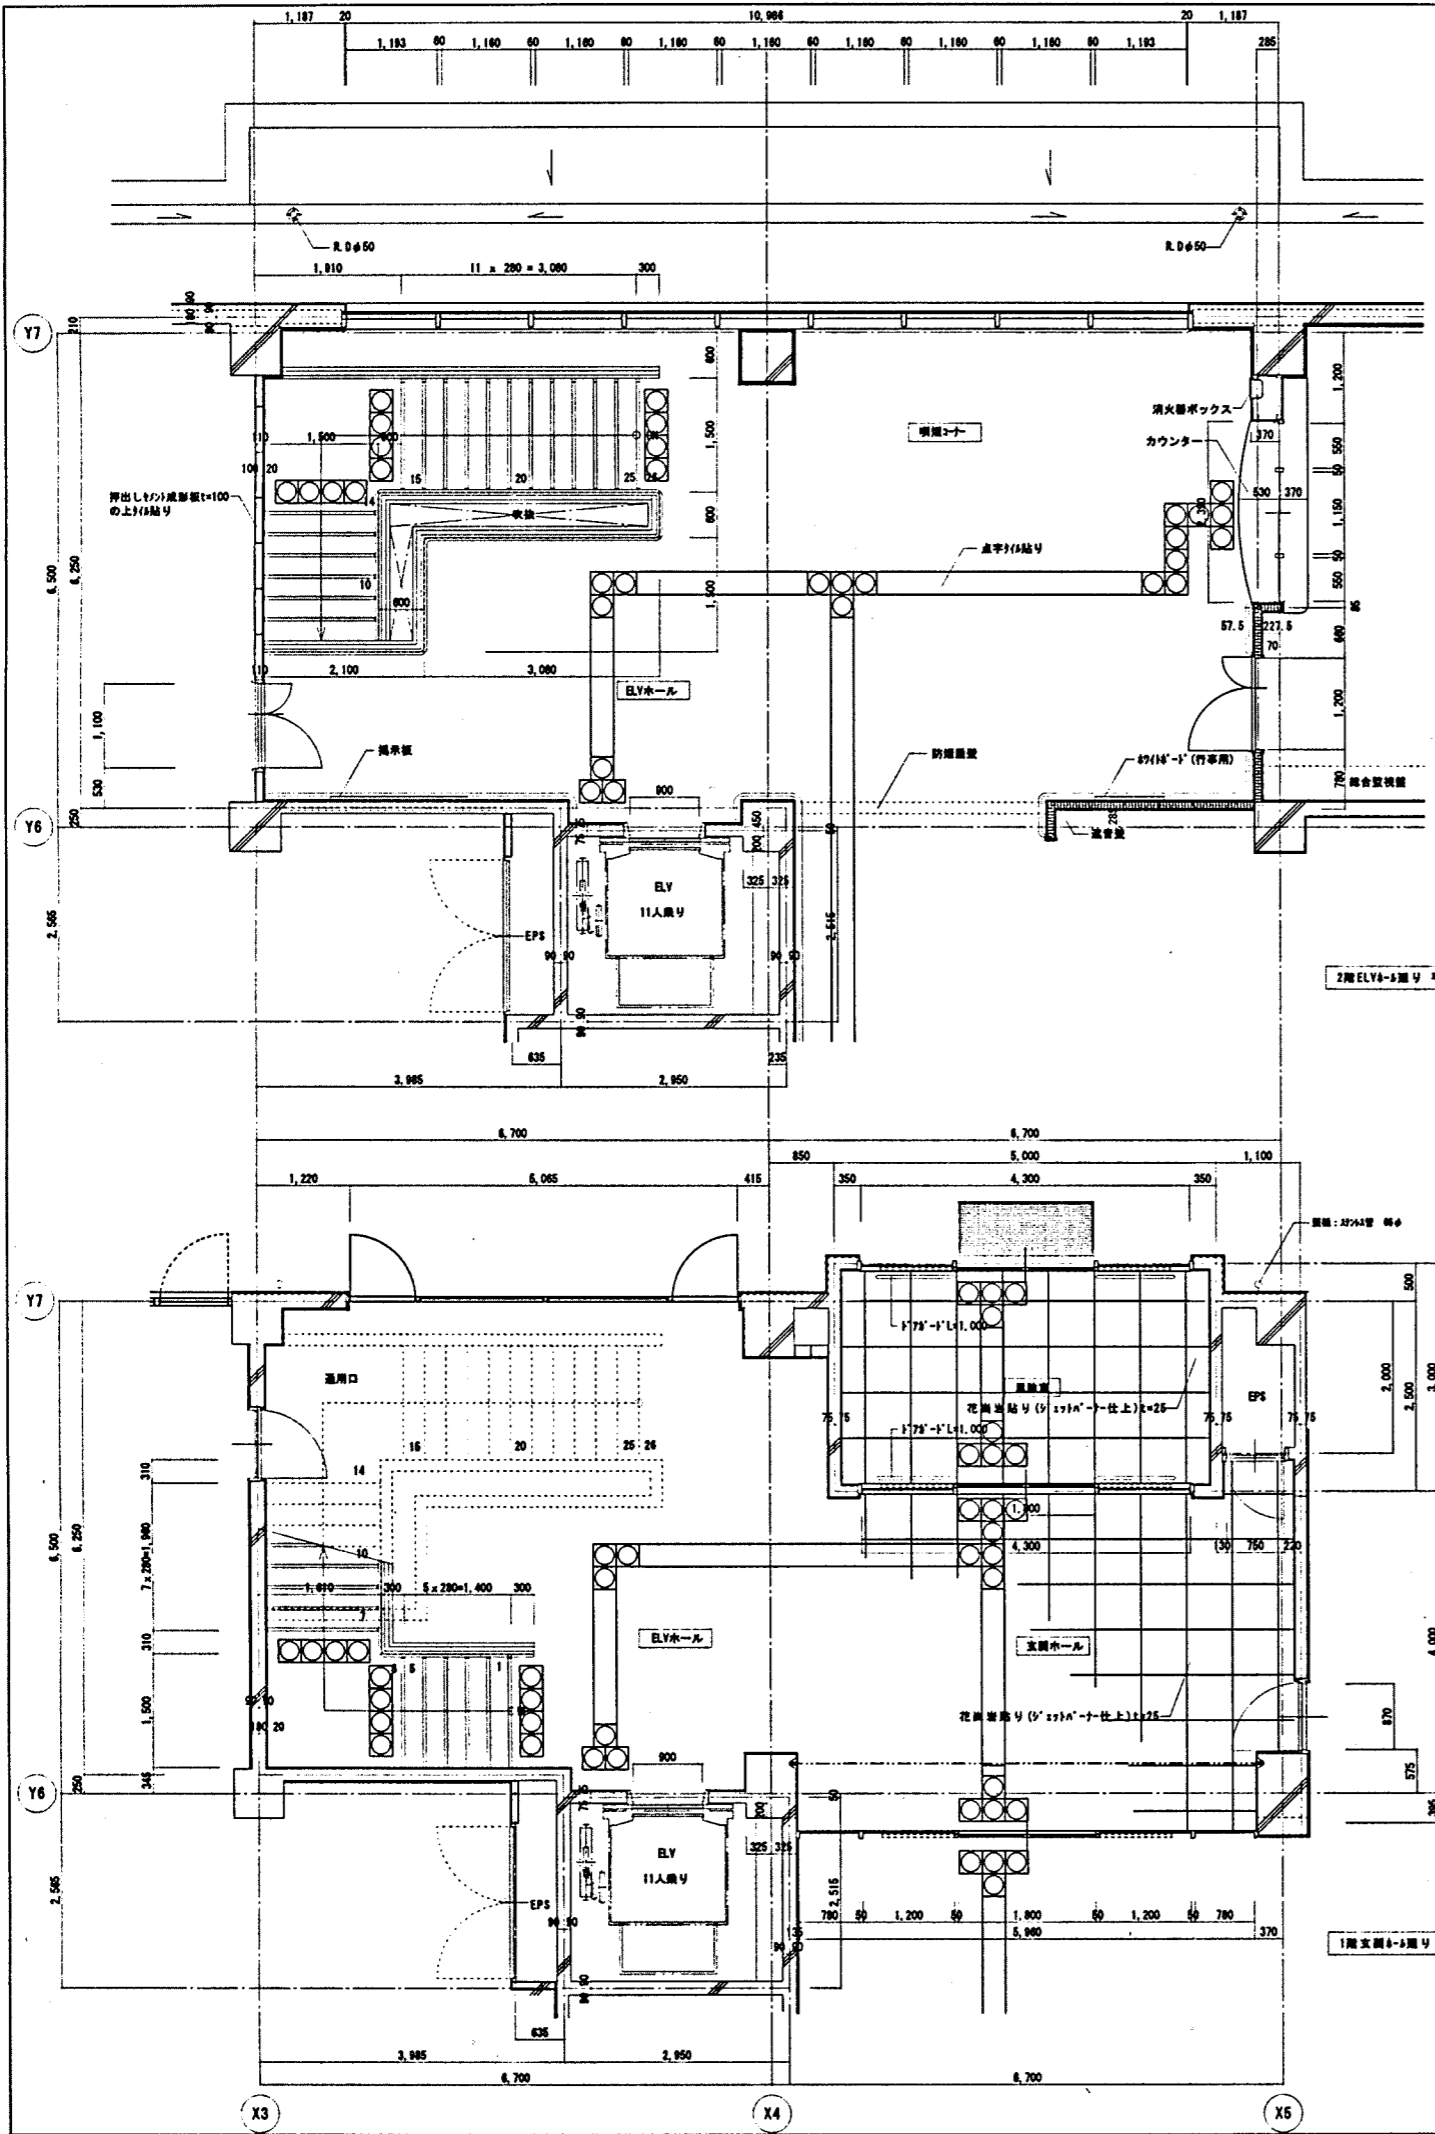

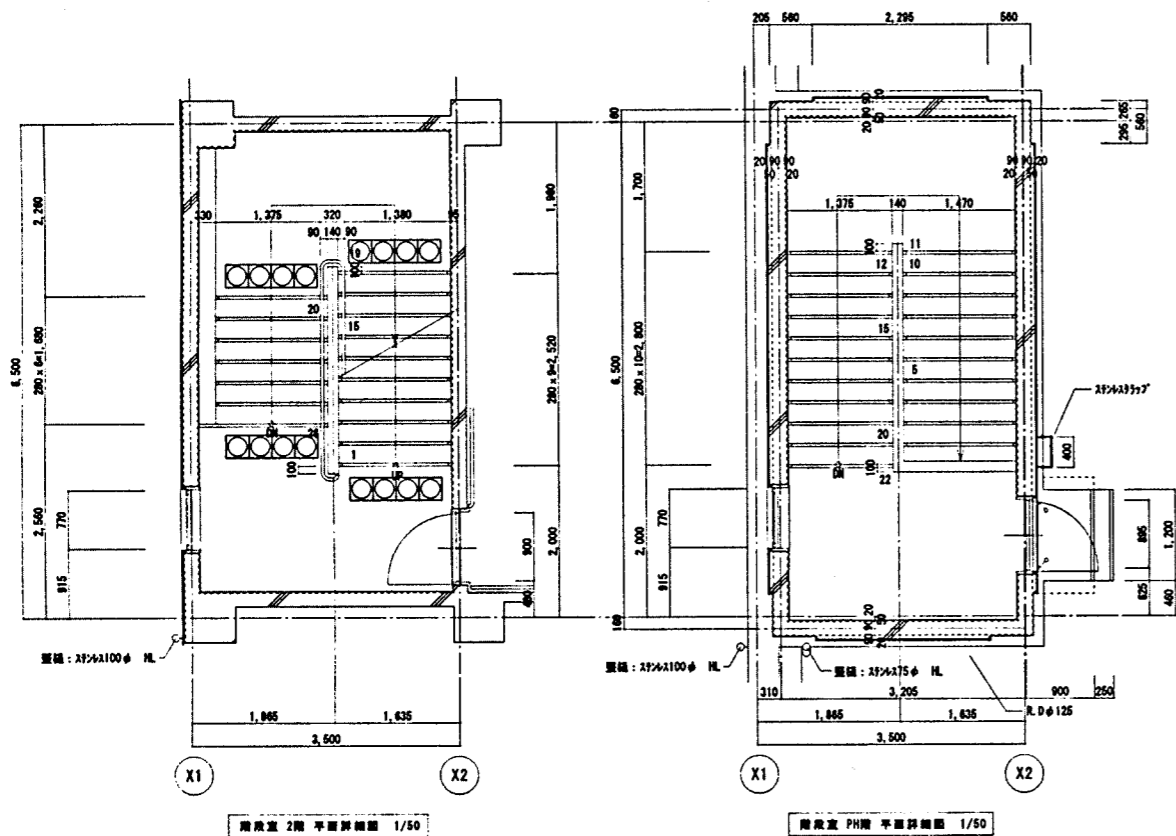


階段室 2階 平面詳細図 1/50

階段室 PH階 平面詳細図 1/50

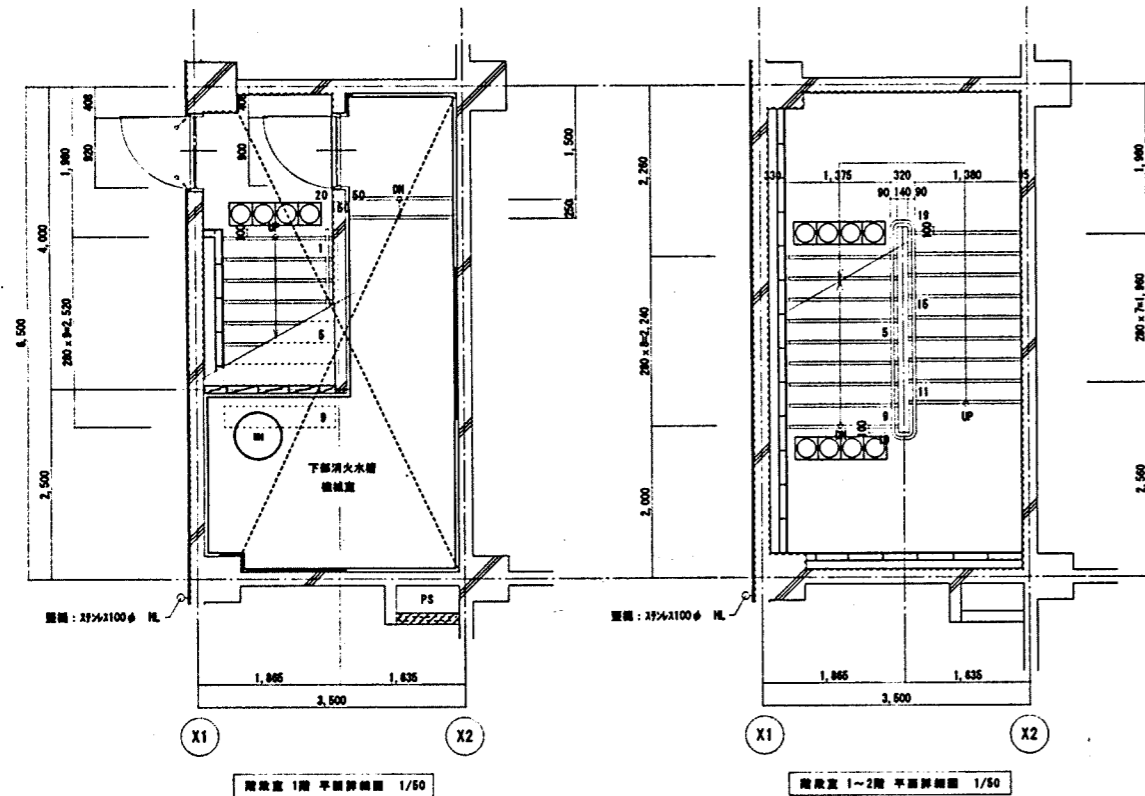


階段室 1階 平面詳細図 1/50

階段室 1~2階 平面詳細図 1/50

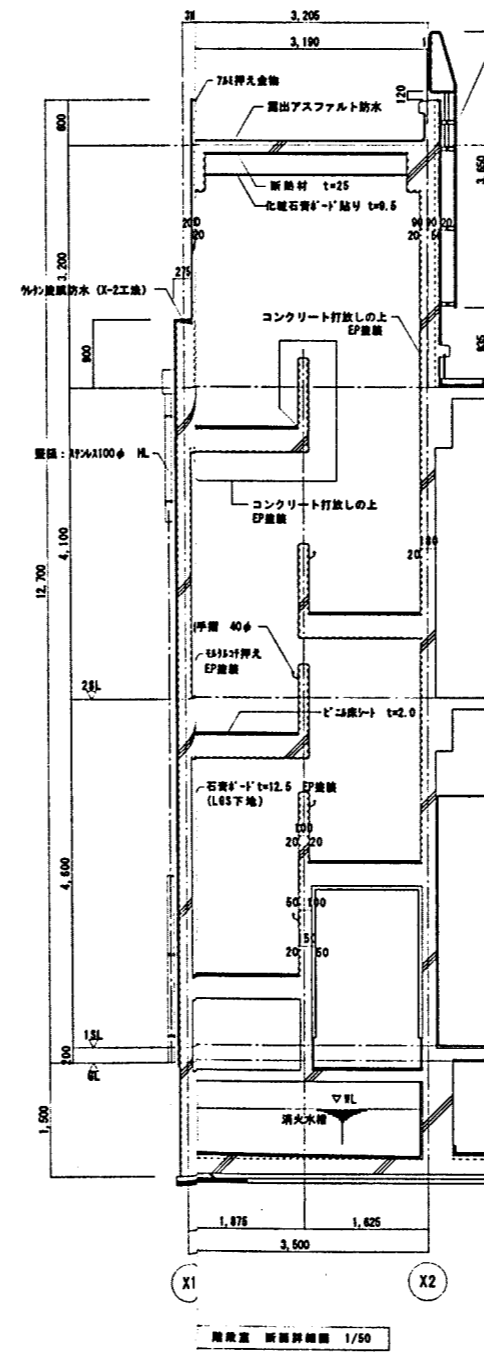

階段室 断面詳細図 1/50

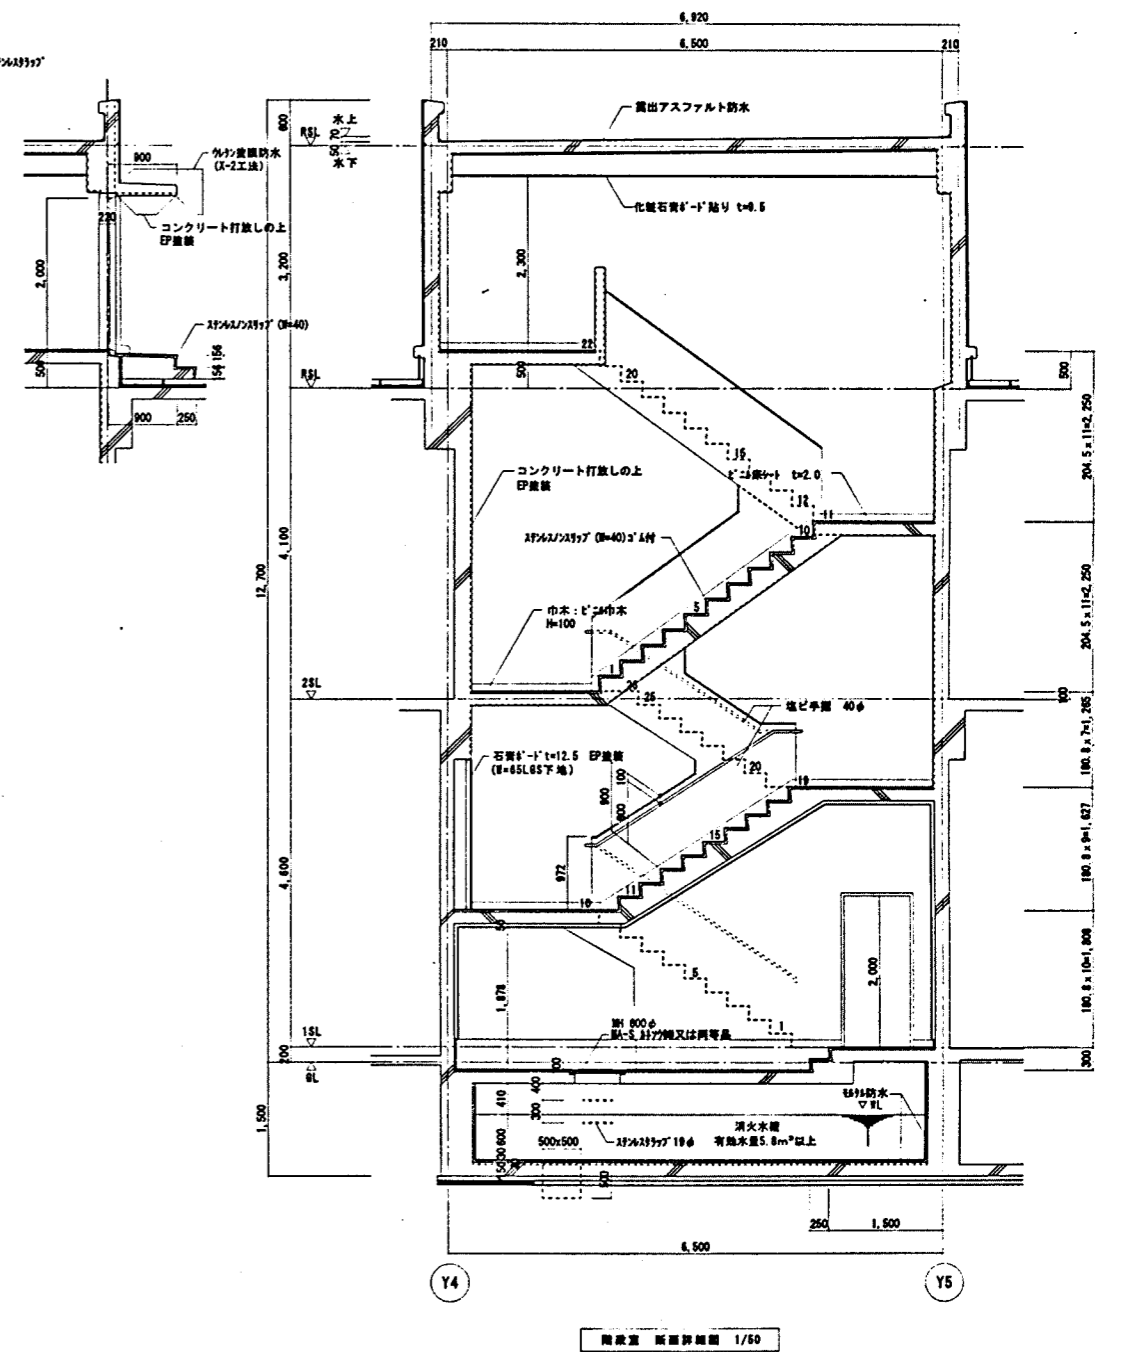

階段室 断面詳細図 1/50

