（別添５）

確定図

縮尺＝1/250

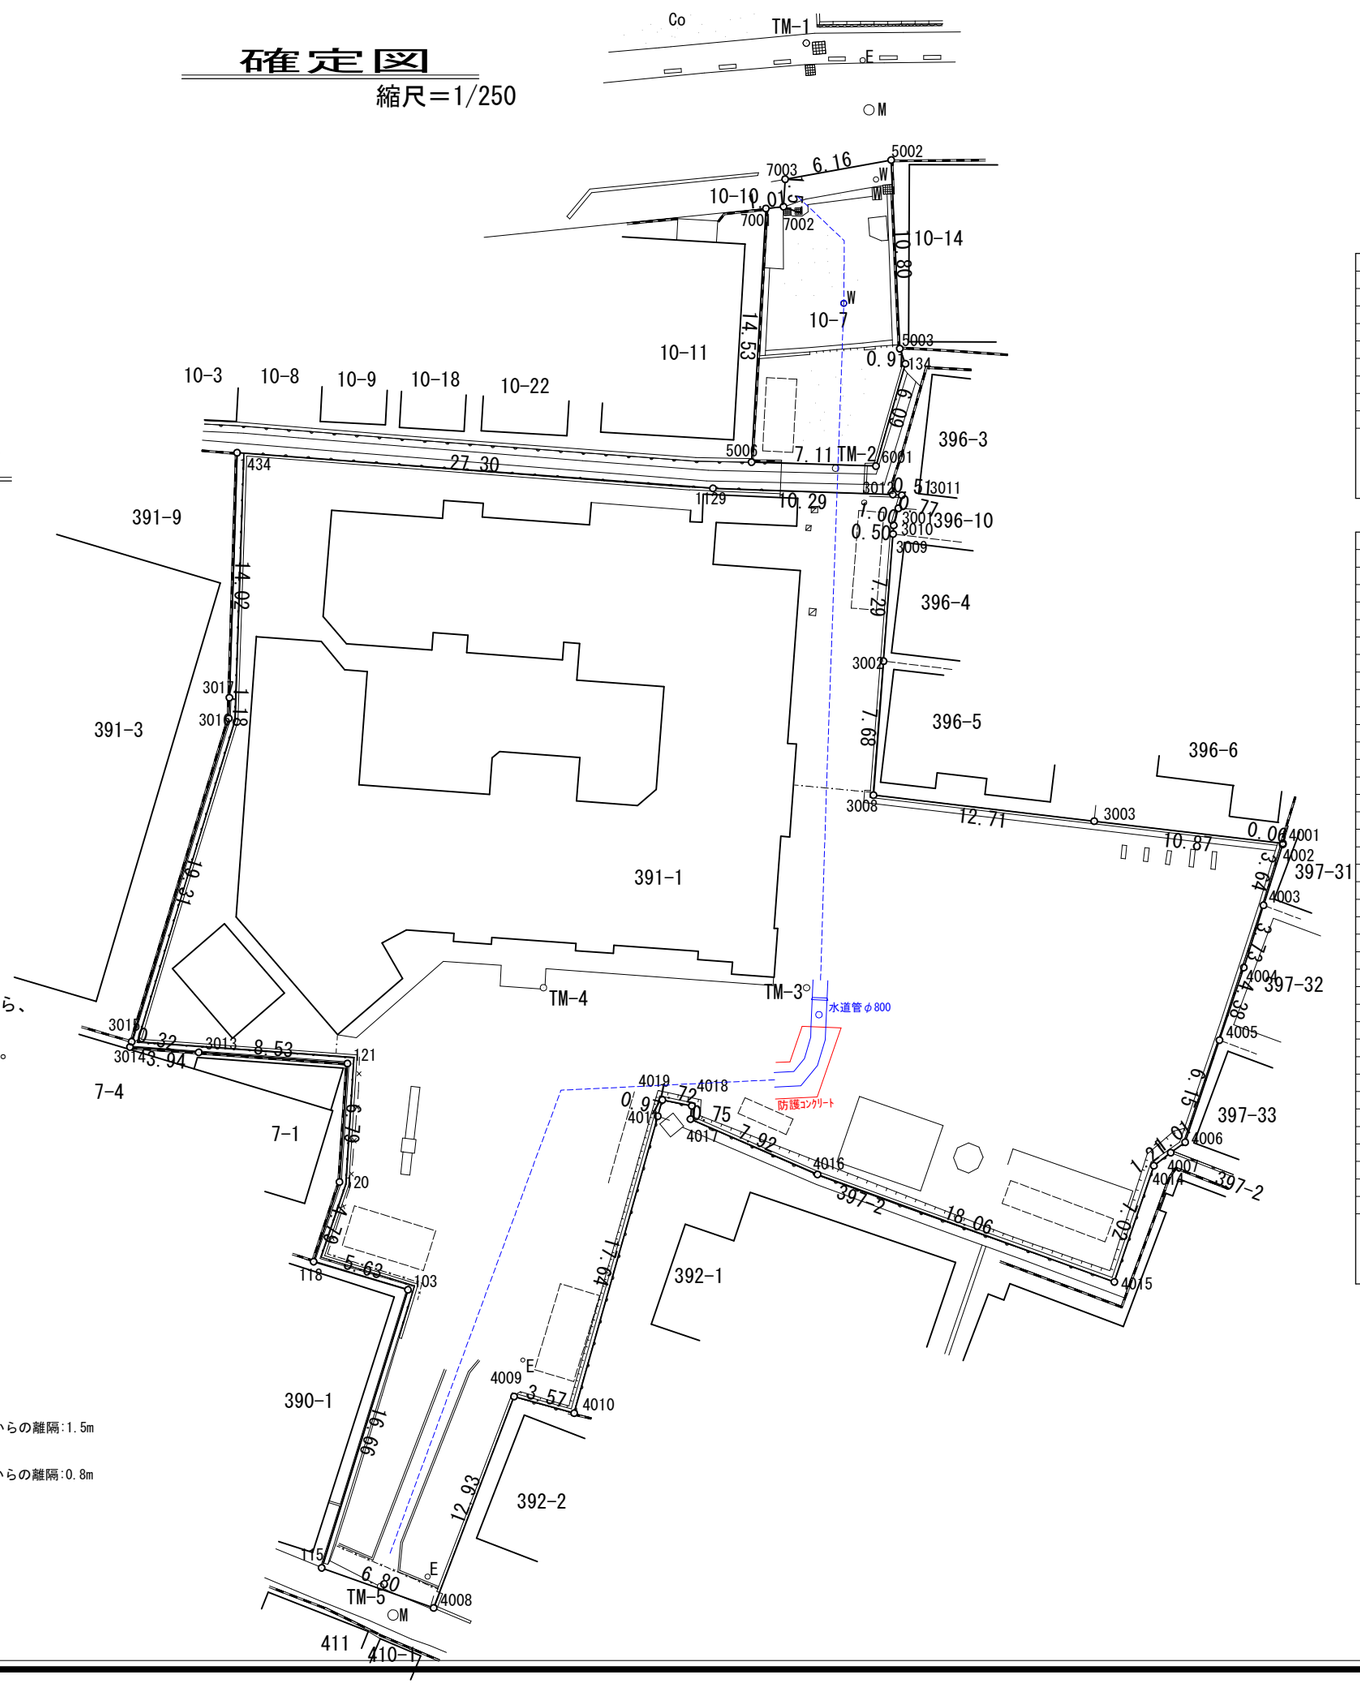

水道管及び防護コンクリートについて

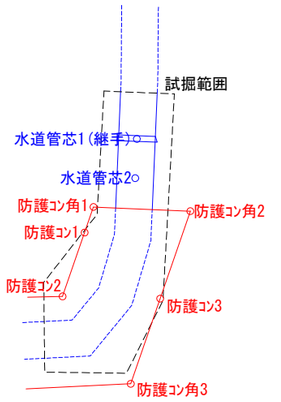

曲管部が防護コンクリート巻きされていた。
このため、試掘範囲内で防護コンクリートの端部が
確認できた箇所と水道管の位置計測を行い、
防護コンクリートは水道管を中心に2.2m幅であったことから、
防護コンクリートの全体形を推定した。
座標表の防護ｺﾝ角1～3は推定した全体形の端部座標である。

水道管及び防護コンクリート実測座標

測点	Xn	Yn	
管芯1(継手)	-128083.488	-37639.915	実測
管芯2	-128084.346	-37639.644	実測
防護ｺﾝ1	-128085.911	-37640.307	実測
防護ｺﾝ2	-128087.457	-37640.281	実測
防護ｺﾝ3	-128086.739	-37638.165	実測
防護ｺﾝ角1	-128085.292	-37640.317	推定
防護ｺﾝ角2	-128084.624	-37638.201	推定
防護ｺﾝ角3	-128088.802	-37638.131	推定

確保する離隔について

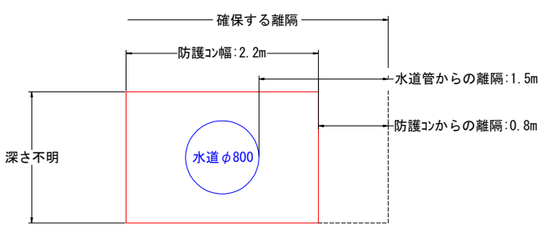

水道管及び防護コンクリートから確保する離隔は、
水道管から1.5m、防護ｺﾝから0.8mとする。

座標求積表

地番	10-7			
測点	Xn	Yn	$(X_{n+1}-X_{n-1})Y_n$	距離
7001	-128042.047	-37658.271	-540735.113289	1.01
7002	-128041.604	-37657.358	-73469.505458	1.57
7003	-128040.096	-37657.811	-173790.797765	6.16
5002	-128036.989	-37652.484	258521.955144	10.80
5003	-128046.962	-37648.327	401707.649090	0.91
134	-128047.659	-37647.732	255176.327496	6.09
6001	-128053.740	-37647.315	312623.303760	7.11
5006	-128055.963	-37654.078	-440289.134054	14.53
		倍面積	255.315076	
		面積	127.6575380	
		地積	127.65	
		坪数	38.6164	

座標求積表

地番	391-1			
測点	Xn	Yn	$(X_{n+1}-X_{n-1})Y_n$	距離
3012	-128054.937	-37645.850	-125097.159550	0.51
3011	-128054.800	-37645.353	23791.863096	0.77
3001	-128055.569	-37645.285	66782.735590	1.00
3010	-128056.574	-37645.199	55978.410913	0.50
3009	-128057.056	-37645.063	282413.262626	7.29
3002	-128064.076	-37643.089	542662.771024	7.68
3008	-128071.472	-37641.009	168556.438302	12.71
3003	-128068.554	-37628.631	-203721.408234	10.87
4001	-128066.058	-37618.048	-91637.564928	0.06
4002	-128066.118	-37618.041	139374.841905	3.64
4003	-128069.763	-37617.885	277507.137645	3.73
4004	-128073.495	-37617.725	305192.602925	4.38
4005	-128077.876	-37617.616	396376.819792	6.15
4006	-128084.032	-37617.463	263359.858463	1.01
4007	-128084.877	-37618.033	70571.429908	1.21
4014	-128085.908	-37618.681	302868.000731	7.02
4015	-128092.928	-37618.536	265285.915872	18.06
4016	-128092.960	-37636.596	-17199.924372	7.92
4017	-128092.471	-37644.510	-46152.169260	0.75
4018	-128091.734	-37644.695	-18295.321770	1.72
4019	-128091.985	-37646.398	45966.251958	0.97
4011	-128092.955	-37646.325	698941.669950	17.64
4010	-128110.551	-37645.010	673092.778800	3.57
4009	-128110.835	-37648.569	497751.730749	12.93
4008	-128123.772	-37648.754	488567.880658	6.80
115	-128123.812	-37655.561	-625157.623722	16.66
103	-128107.170	-37656.363	-613798.716900	5.63
118	-128107.512	-37661.986	-167633.499686	4.79
120	-128102.719	-37662.153	-426297.909807	6.79
121	-128096.193	-37664.043	-158678.613159	8.53
3013	-128098.506	-37672.257	127143.867375	3.94
3014	-128099.568	-37676.054	27804.927852	0.32
3015	-128099.244	-37676.071	-738601.695884	19.31
3016	-128079.964	-37677.174	-768652.026774	1.18
3017	-128078.843	-37677.543	-544101.398463	14.02
1434	-128065.523	-37681.928	-780769.548160	27.30
1129	-128058.123	-37655.641	-398622.615626	10.29
		倍面積	4426.000161	
		面積	2213.0000805	
		地積	2213.00	
		坪数	669.4325	

件　名	
所　在	
図面名	縮尺