


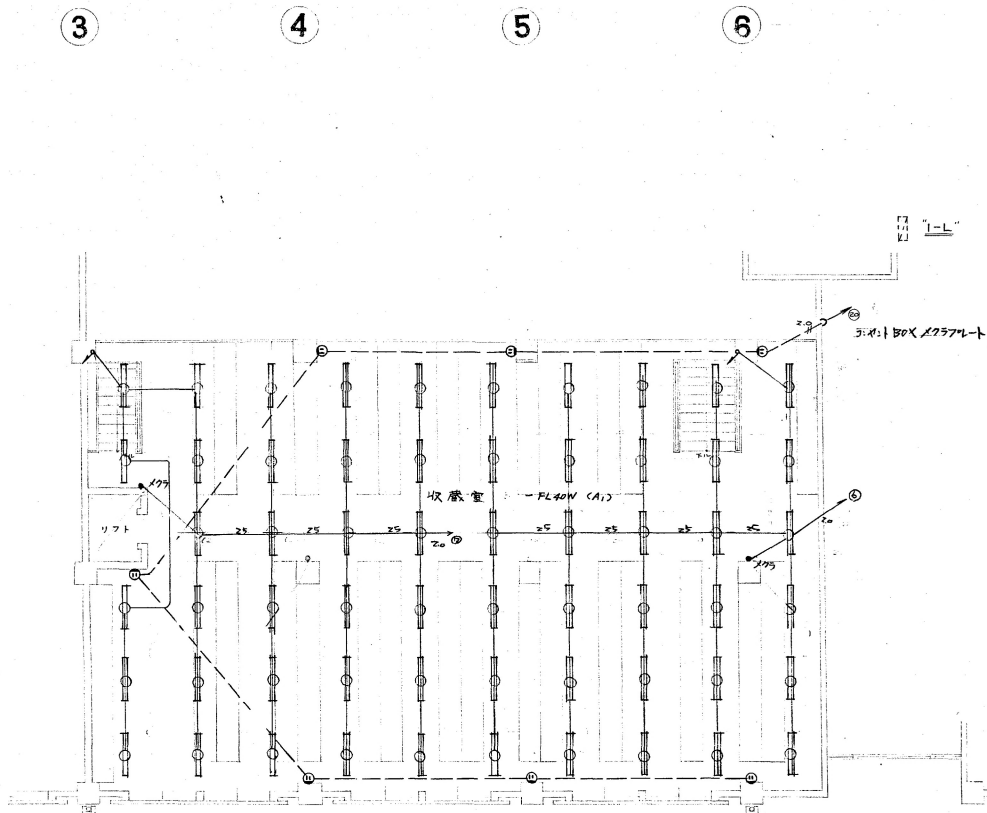

中 2 階 平 面 図 1:100




	Class 電気設備図 (電メT)	Date. 19.10.
	Sheet No.	Checked by
	Scale 1:100	b. s. l. s.
CITYHALL A. SECTION OF ARCHITECTURE		