


■周辺図




■付近見取図



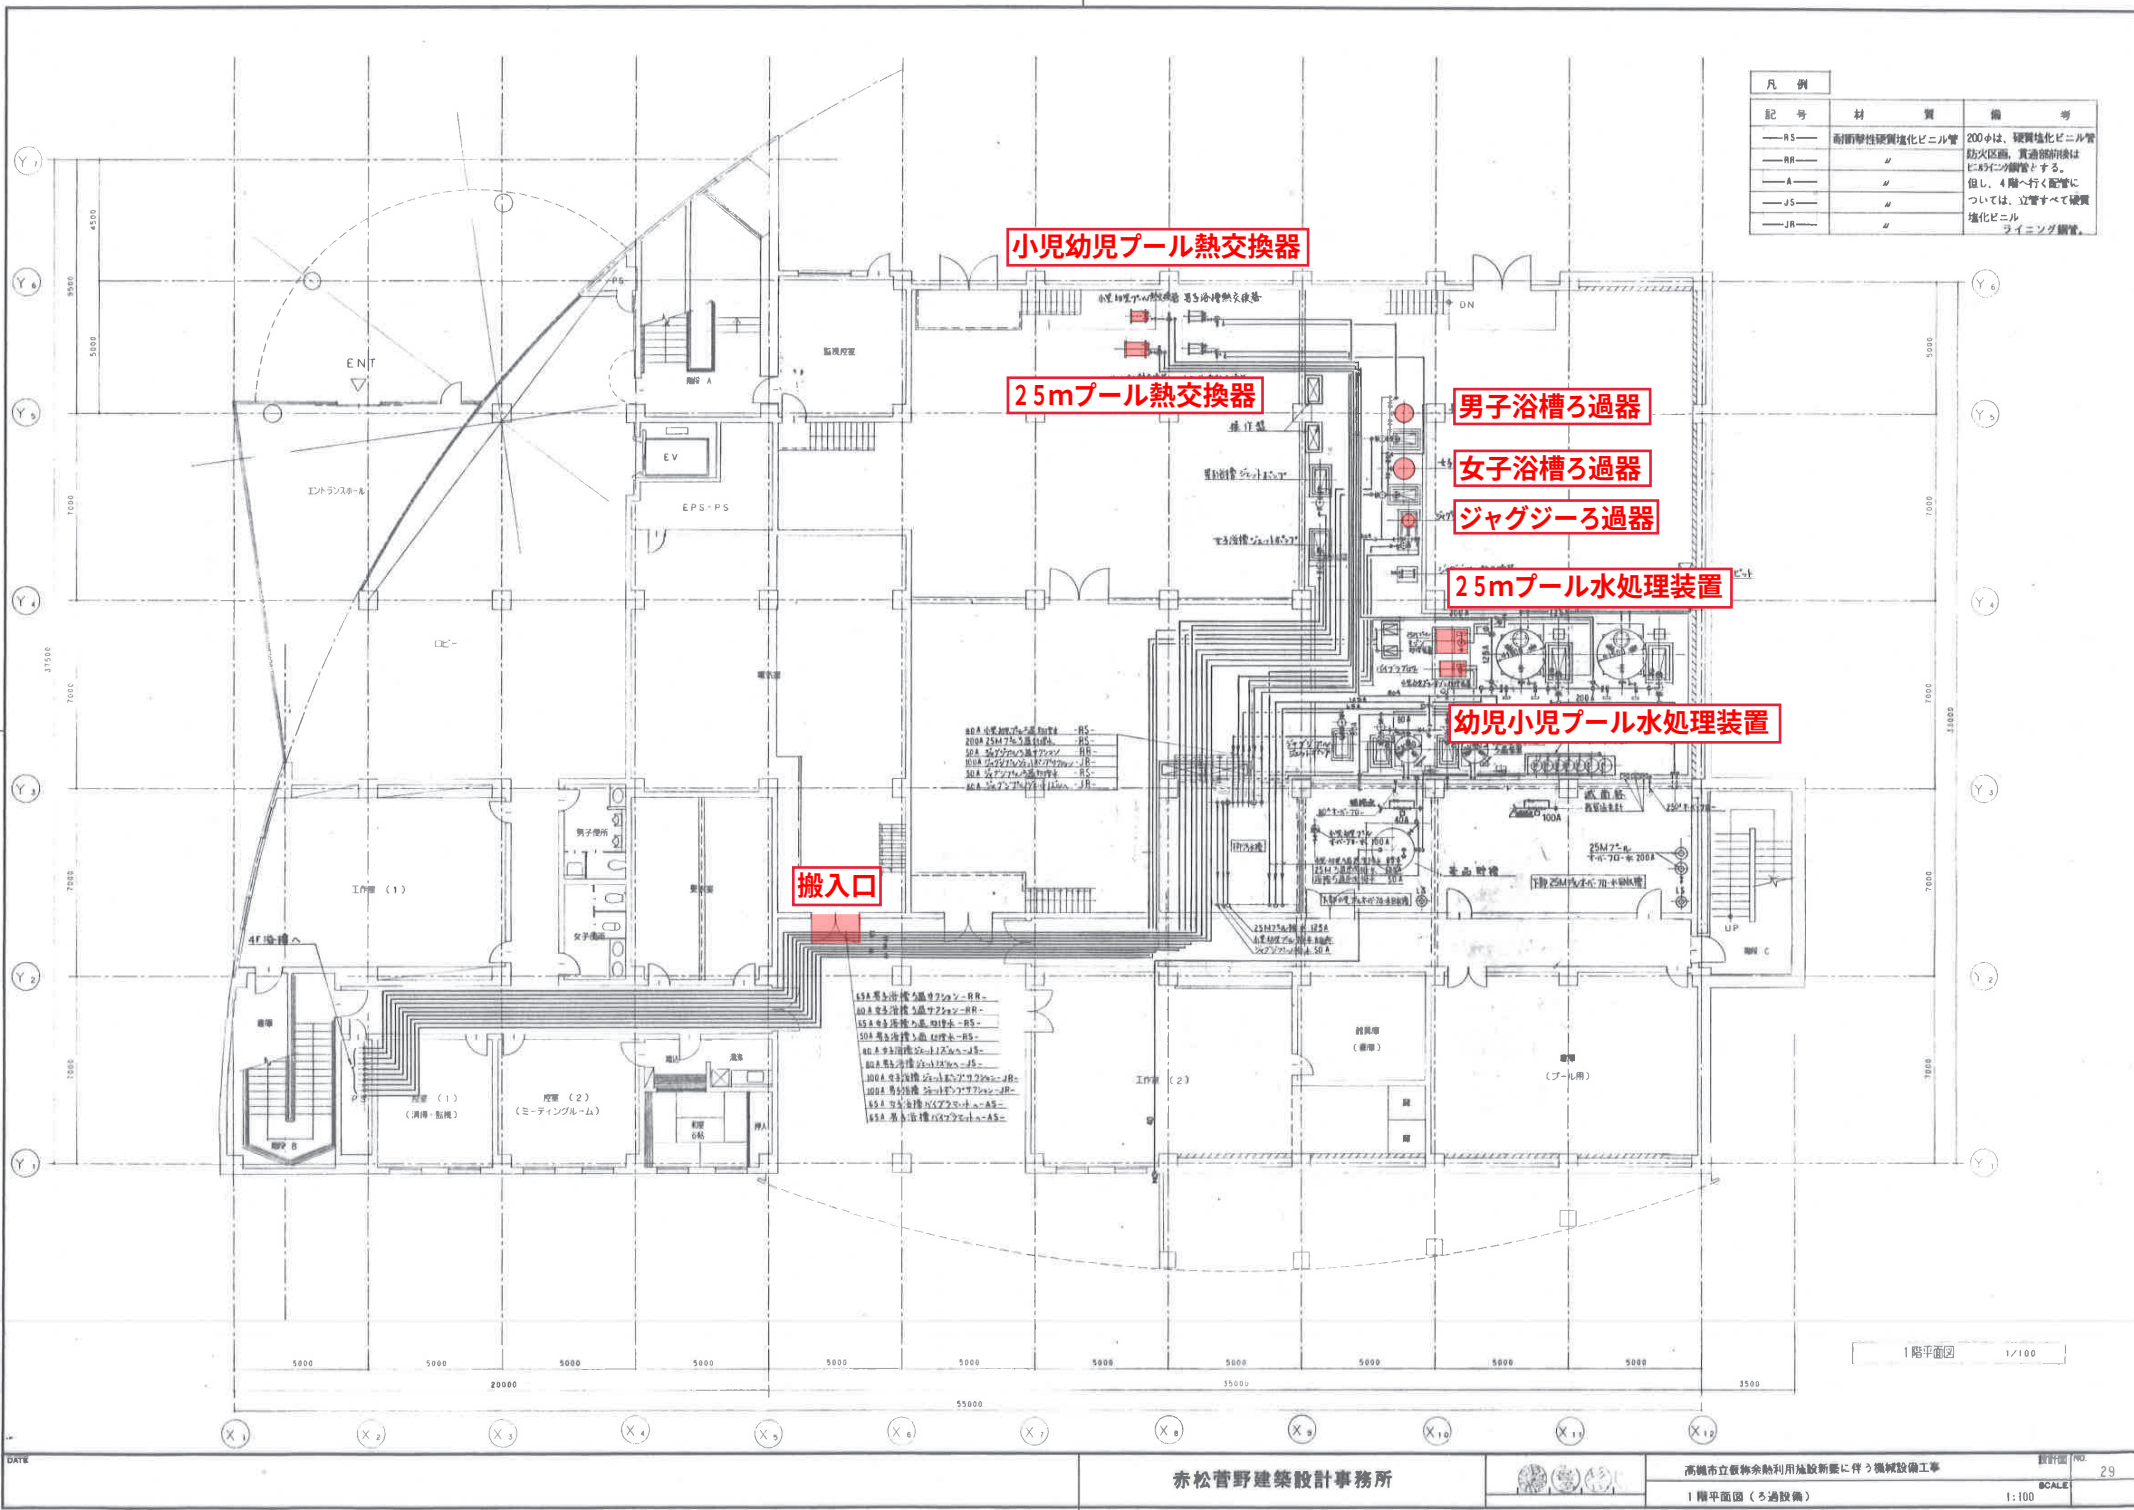


凡 例		
記 号	材 質	備 考
—RS—	耐腐蝕性硬質塩化ビニル管	200φは、硬質塩化ビニル管
—RR—	〃	防火区画、貫通部前後は
—A—	〃	に防炎シートの設置とする。
—JS—	〃	但し、4層へ行く配管に
—JR—	〃	ついては、立管すべて硬質
		塩化ビニル
		ライニング鋼管。


25mプール水処理装置（既設）

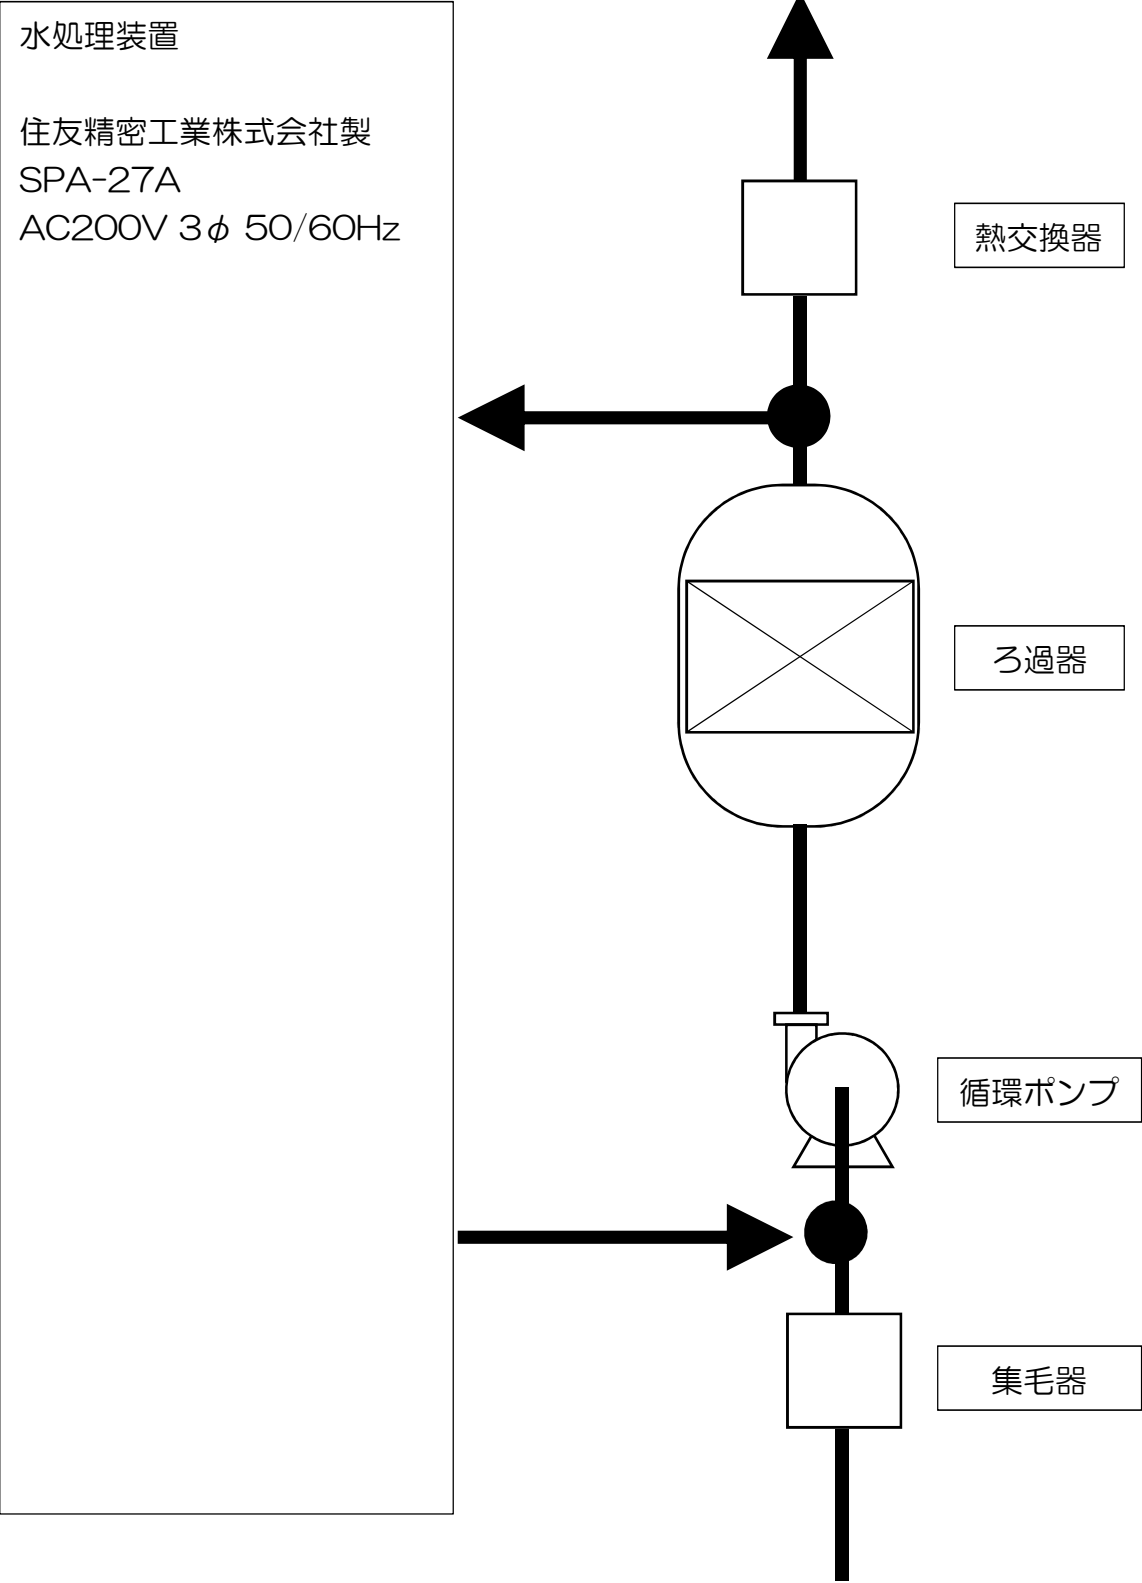


幼児小児プール水処理装置（既設）

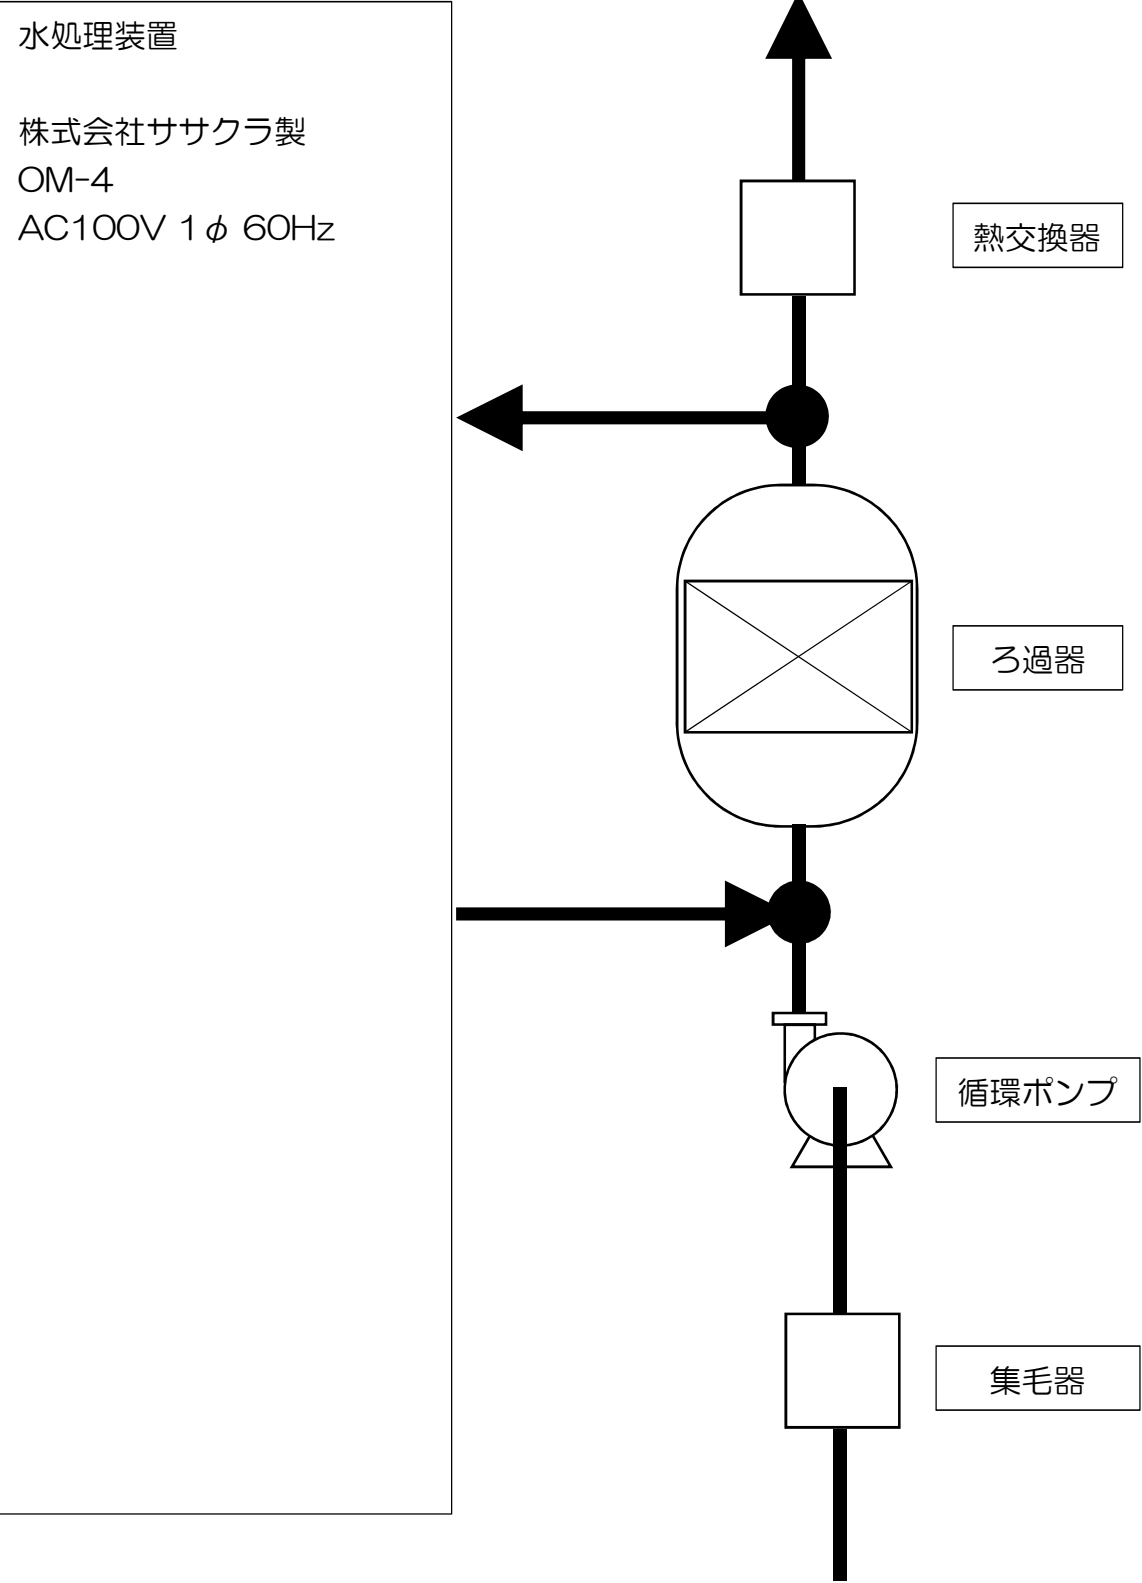


25mプール水処理装置（更新）

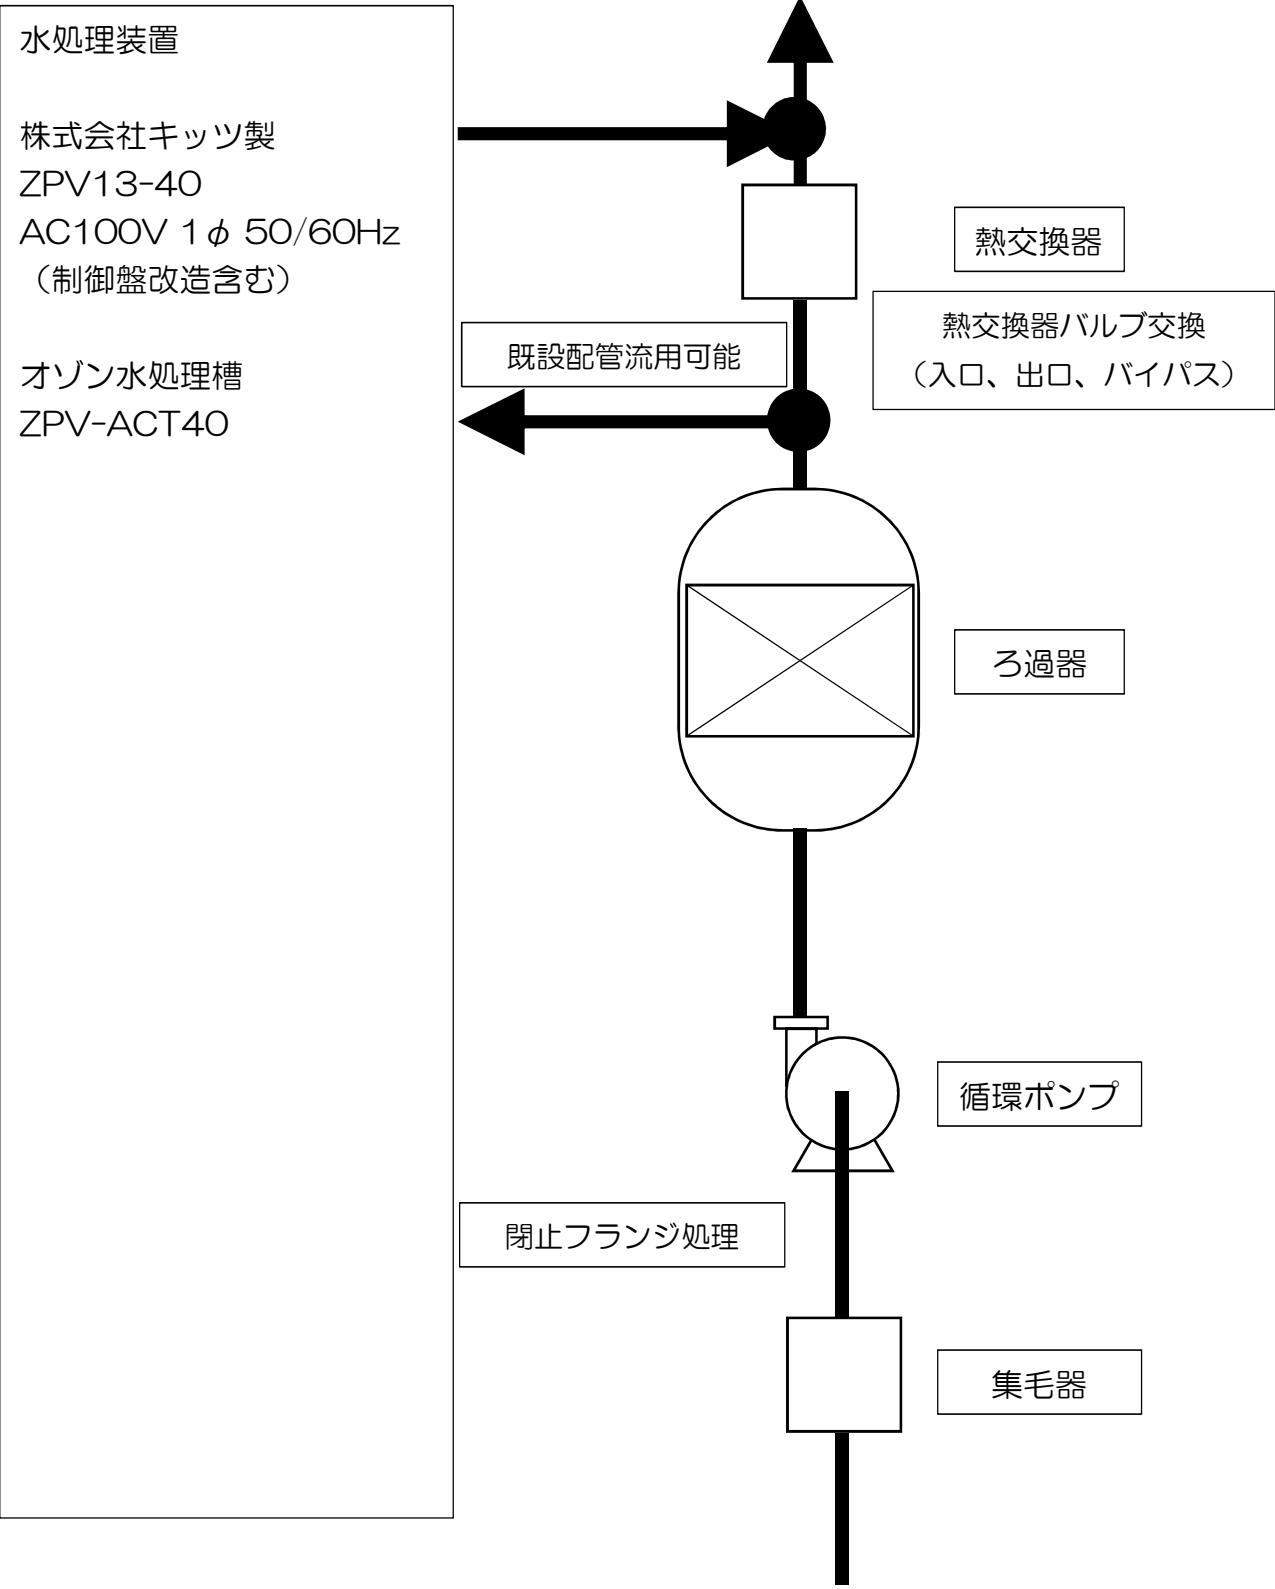


幼児小児プール水処理装置（更新）

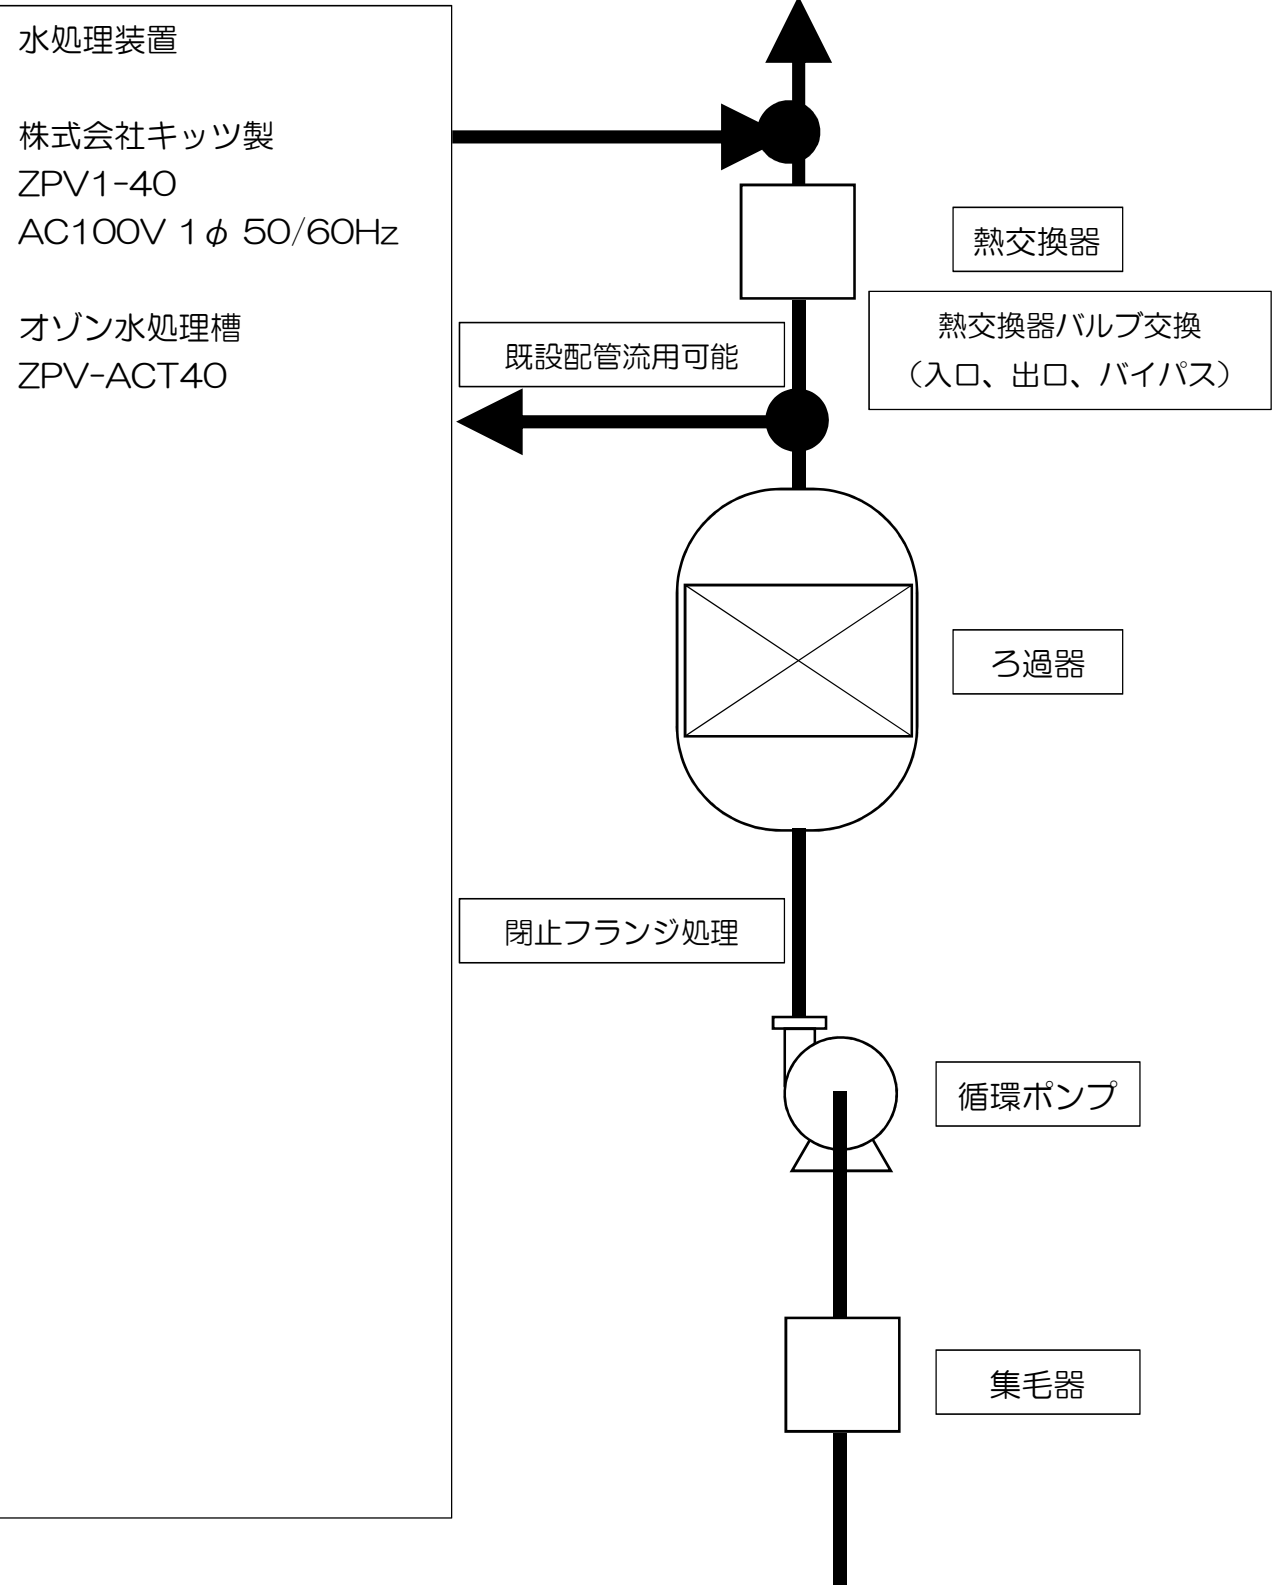


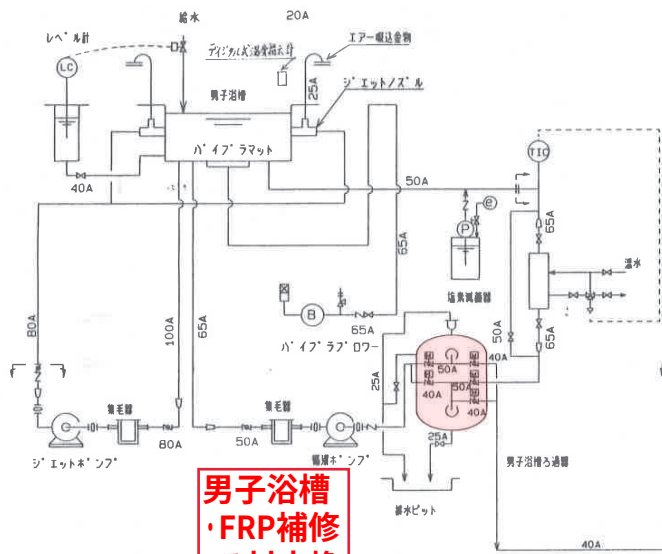

男子浴槽
・FRP補修
・ろ材交換

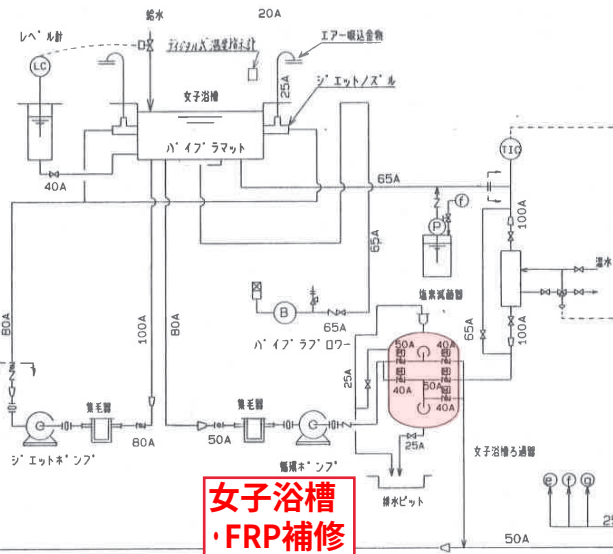

女子浴槽
・FRP補修
・ろ材交換

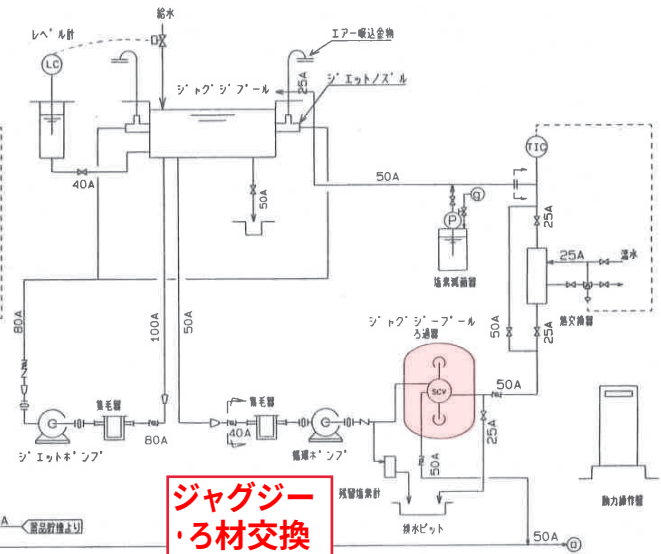

ジャグジー
・ろ材交換

男子浴槽機器仕様表

NO	名 称	仕 様	数 量	備 考
1	循環ろ過装置	全自動砂式 SS400 内蔵FRPライニング 処理水量 11.4m ³ /h (φ700xH1220) 材質品、自動5方弁、圧力計、安全弁、逆止弁 (HIVP)	1	
2	循環ポンプ	片吸込渦巻型 50A×40A×0.19m ³ /min×19m×2.2KW 防振継手、防振架台付	1	
3	集毛器	ハ'スクラップ型 内蔵タールエ'ル 10K-50A×50A ※SS スクリーン SUS	1	
4	電気式循環器	タ'イアラム型 (電磁ハ'ル式) MAX 15cc/min 10VA 501 種付	1	
5	熱交換器			水回系統
6	シ'エ'ット'ノ'ズ'ル	2連×6重、エア-噴送金物25A×2 25 1/min×25A (1個)	1	
7	シ'エ'ット'ノ'ズ'ル	片吸込渦巻型 65A×50A-0.3m ³ /min×25m×3.7KW 防振継手、防振架台付	1	
8	集毛器	ハ'スクラップ型 10K-80A×65A ※SS スクリーン SUS	1	
9	ハ'イ'ラムマ'ット	1.76m ³ /min×0.3kg/cm ² ×2.2KW 標準付属品付 防振架台付	1	
10	ハ'イ'ラムマ'ット	角ハ'イ'型 SUS304 1000x2000	1	
11	レベル計	5Pハ'イ' 300A×H 500 SUS304	1	

女子浴槽機器仕様表

NO	名 称	仕 様	数 量	備 考
1	循環ろ過装置	全自動砂式 SS400 内蔵FRPライニング 処理水量 19.0m ³ /h (φ800xH1220) 材質品、自動5方弁、圧力計、安全弁、逆止弁 (HIVP)	1	
2	循環ポンプ	片吸込渦巻型 50A×40A×0.32m ³ /min×17m×2.2KW 防振継手、防振架台付	1	
3	集毛器	ハ'スクラップ型 内蔵タールエ'ル 10K-50A×50A ※SS スクリーン SUS	1	
4	電気式循環器	タ'イアラム型 (電磁ハ'ル式) MAX 15cc/min 10VA 501 種付	1	
5	熱交換器			水回系統
6	シ'エ'ット'ノ'ズ'ル	2連×6重、エア-噴送金物25A×2 25 1/min×25A (1個)	1	
7	シ'エ'ット'ノ'ズ'ル	片吸込渦巻型 65A×50A-0.3m ³ /min×25m×3.7KW 防振継手、防振架台付	1	
8	集毛器	ハ'スクラップ型 10K-80A×65A ※SS スクリーン SUS	1	
9	ハ'イ'ラムマ'ット	1.76m ³ /min×0.3kg/cm ² ×2.2KW 標準付属品付	1	
10	ハ'イ'ラムマ'ット	角ハ'イ'型 SUS304 1000x2000	1	
11	レベル計	5Pハ'イ' 300A×H 500 SUS304	1	

ジャグジー機器仕様表

NO	名 称	仕 様	数 量	備 考
1	循環ろ過装置	全自動砂式 SS304 処理水量 5.16m ³ /h (φ450) 材質品、自動5方弁、圧力計、安全弁、逆止弁 (HIVP)	1	
2	循環ポンプ	片吸込渦巻型 40A×32A×0.09m ³ /min×18m×1.5KW 防振継手、防振架台付	1	
3	集毛器	ハ'スクラップ型 内蔵タールエ'ル 10K-40A×40A ※SS スクリーン SUS304	1	
4	電気式循環器	タ'イアラム型 (電磁ハ'ル式) MAX 15cc/min 10VA 501 種付	1	
5	残留塩素計	自動測定装置型 CL、PH、ORP計付 ガルバニ電極式 0~2mg/l	1	
6	シ'エ'ット'ノ'ズ'ル	片吸込渦巻型 65A×50A-0.3m ³ /min×25m×3.7KW 防振継手、防振架台付	1	
7	集毛器	ハ'スクラップ型 内蔵タールエ'ル 10K-80A×65A ※SS スクリーン SUS304	1	
8	シ'エ'ット'ノ'ズ'ル	2連×6重、エア-噴送金物25A×2 25 1/min×25A (1個)	1	
9	熱交換器	型式 プレート式 SUS 316 伝熱面積 12900 cm ² サイズ 70×80×C	1	
10	レベル計	5Pハ'イ' 300A×H 500 SUS304	1	
11	動力操作盤	屋内直置型 900Lx400Wx2100H	1	ジャグジー-6、200V専用